




Perspektive Foyer

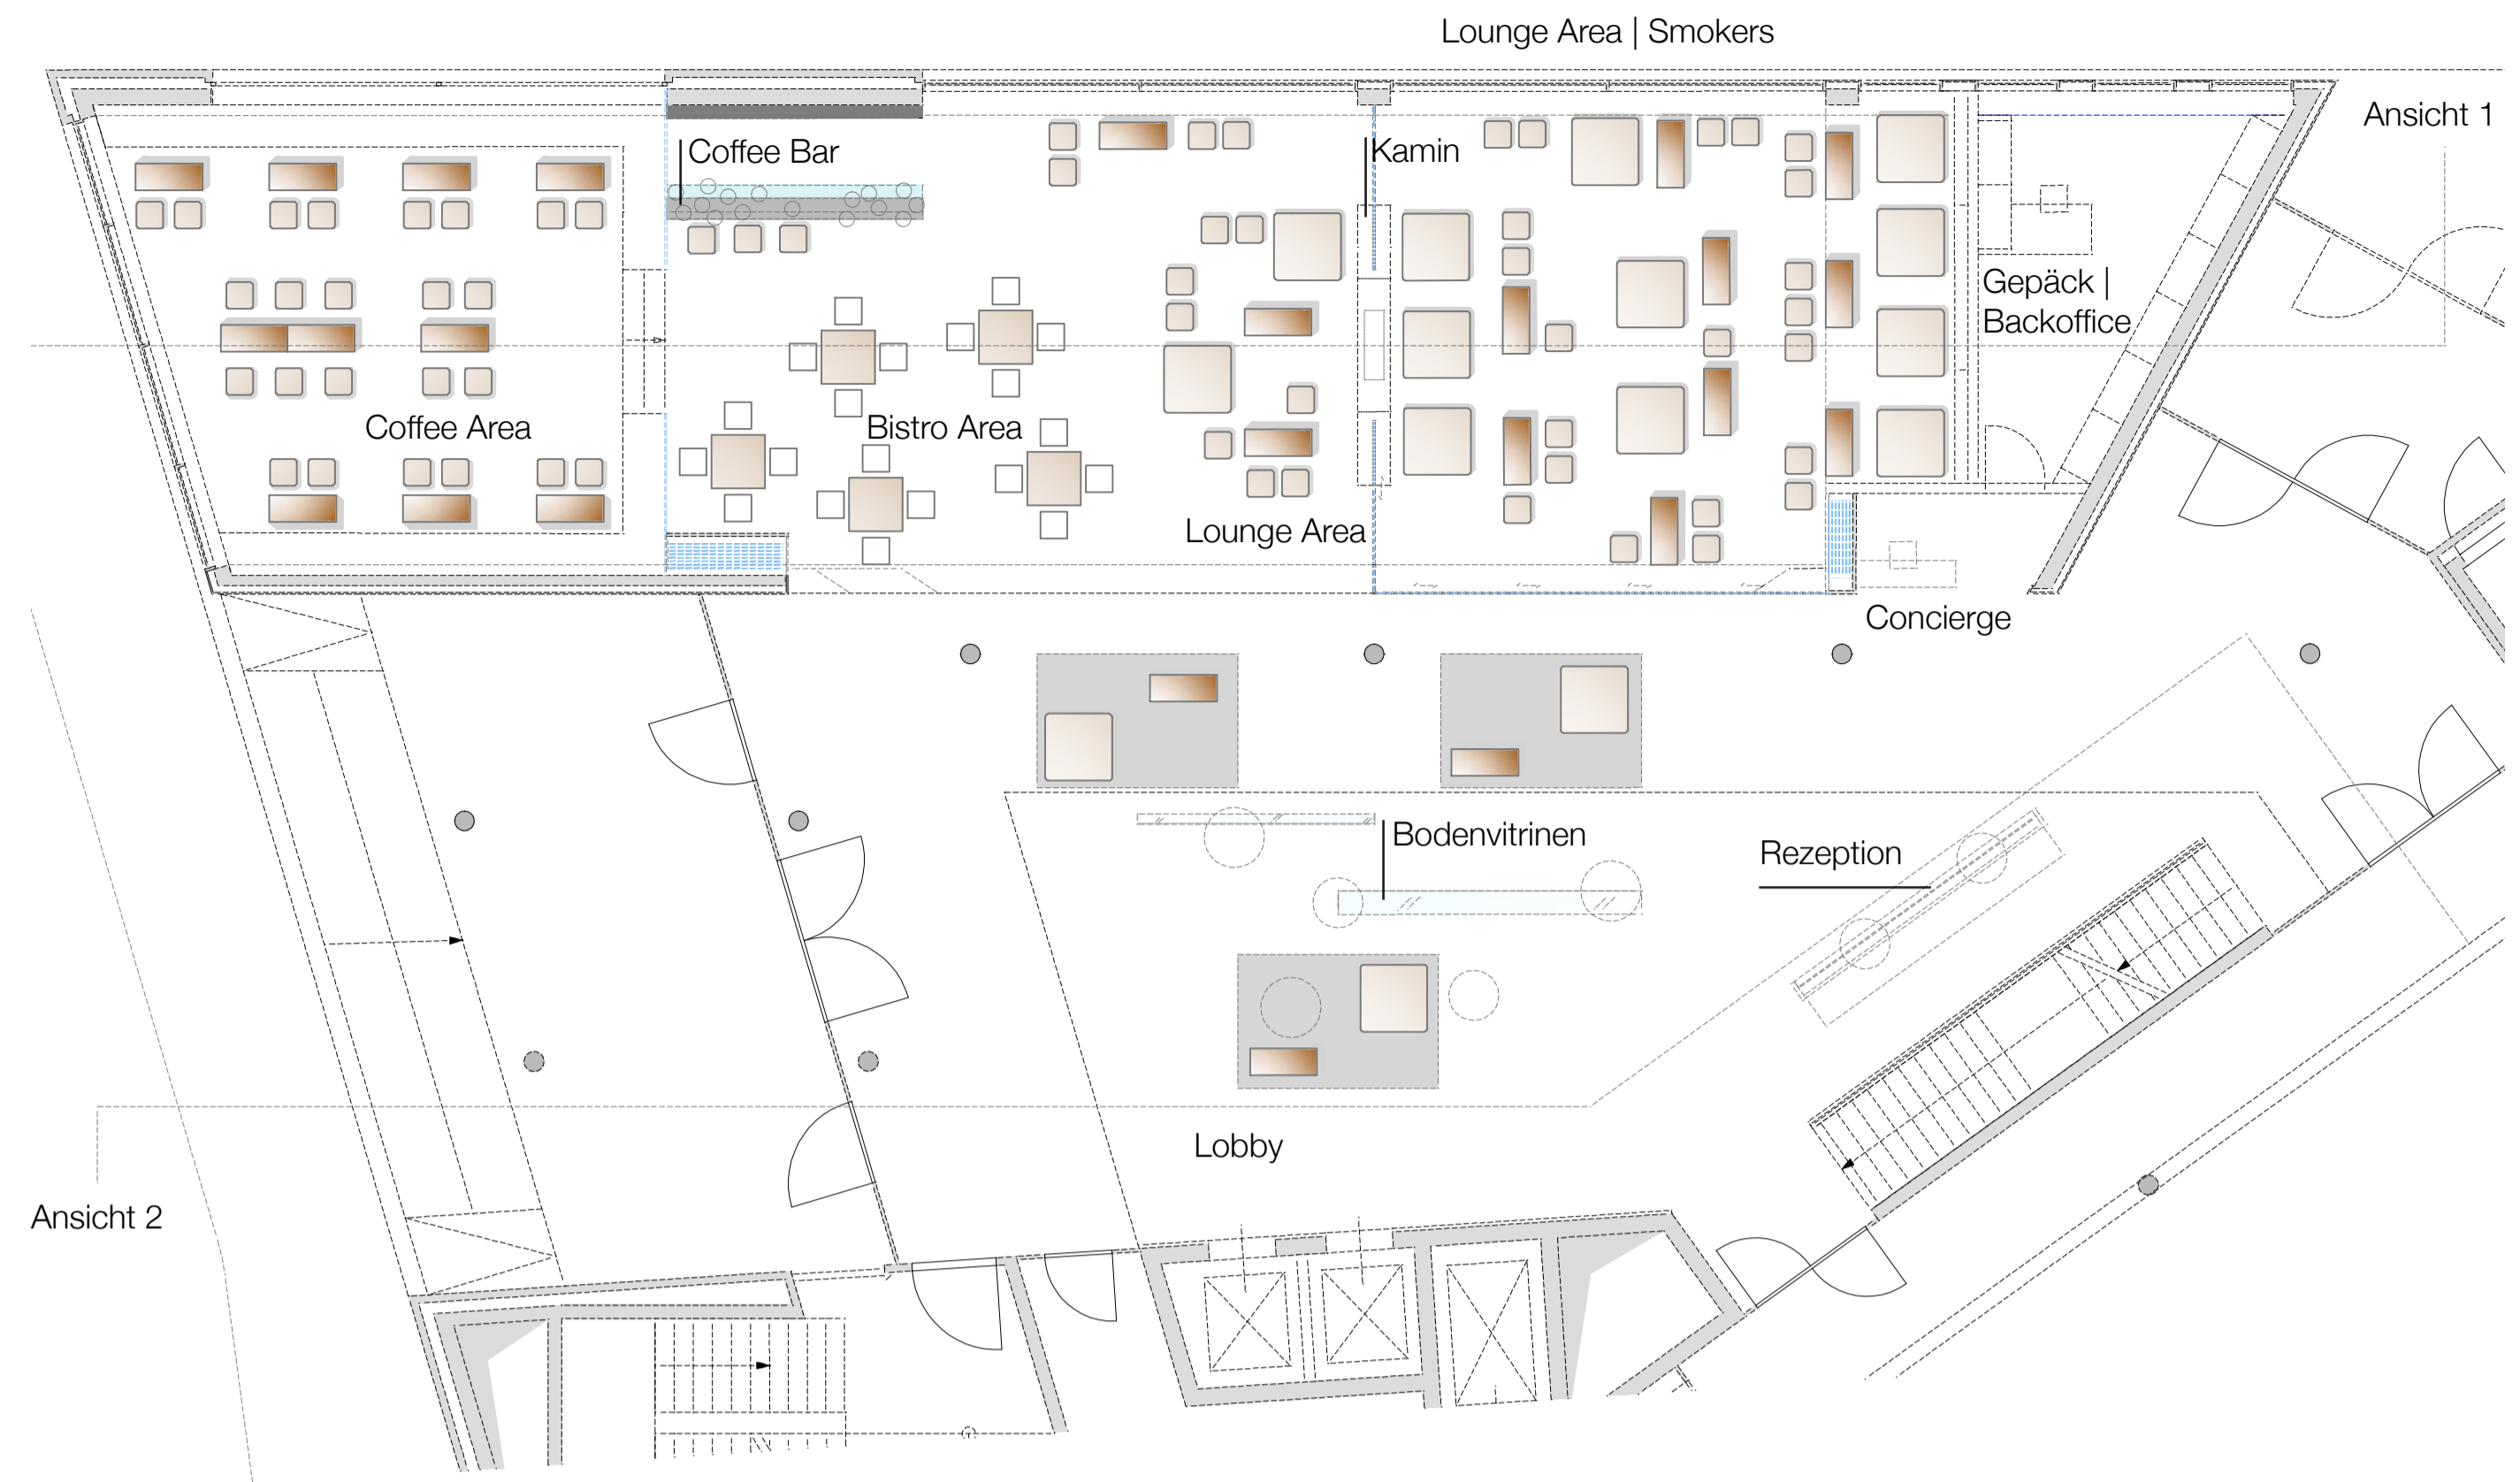


Grundriss Foyer und Coffee Lounge EG | M = 1:100

ATLANTIC HOTELS


Projekt | Entwurf
Atlantic Hotel Bredenplatz
Bremen

Entwurf | Erdgeschoss
Foyerbereich | Coffee Lounge
Juli 2008


Raumkonzepte +
Interior Design
Friederike Zauleck
www.zauleck.de

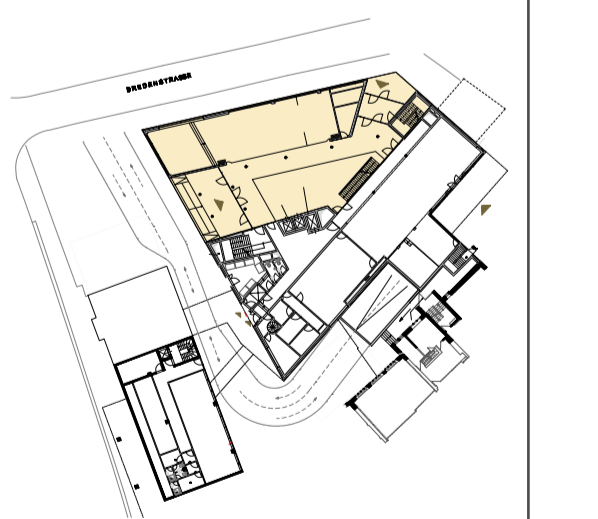


Orientierung Erdgeschoss

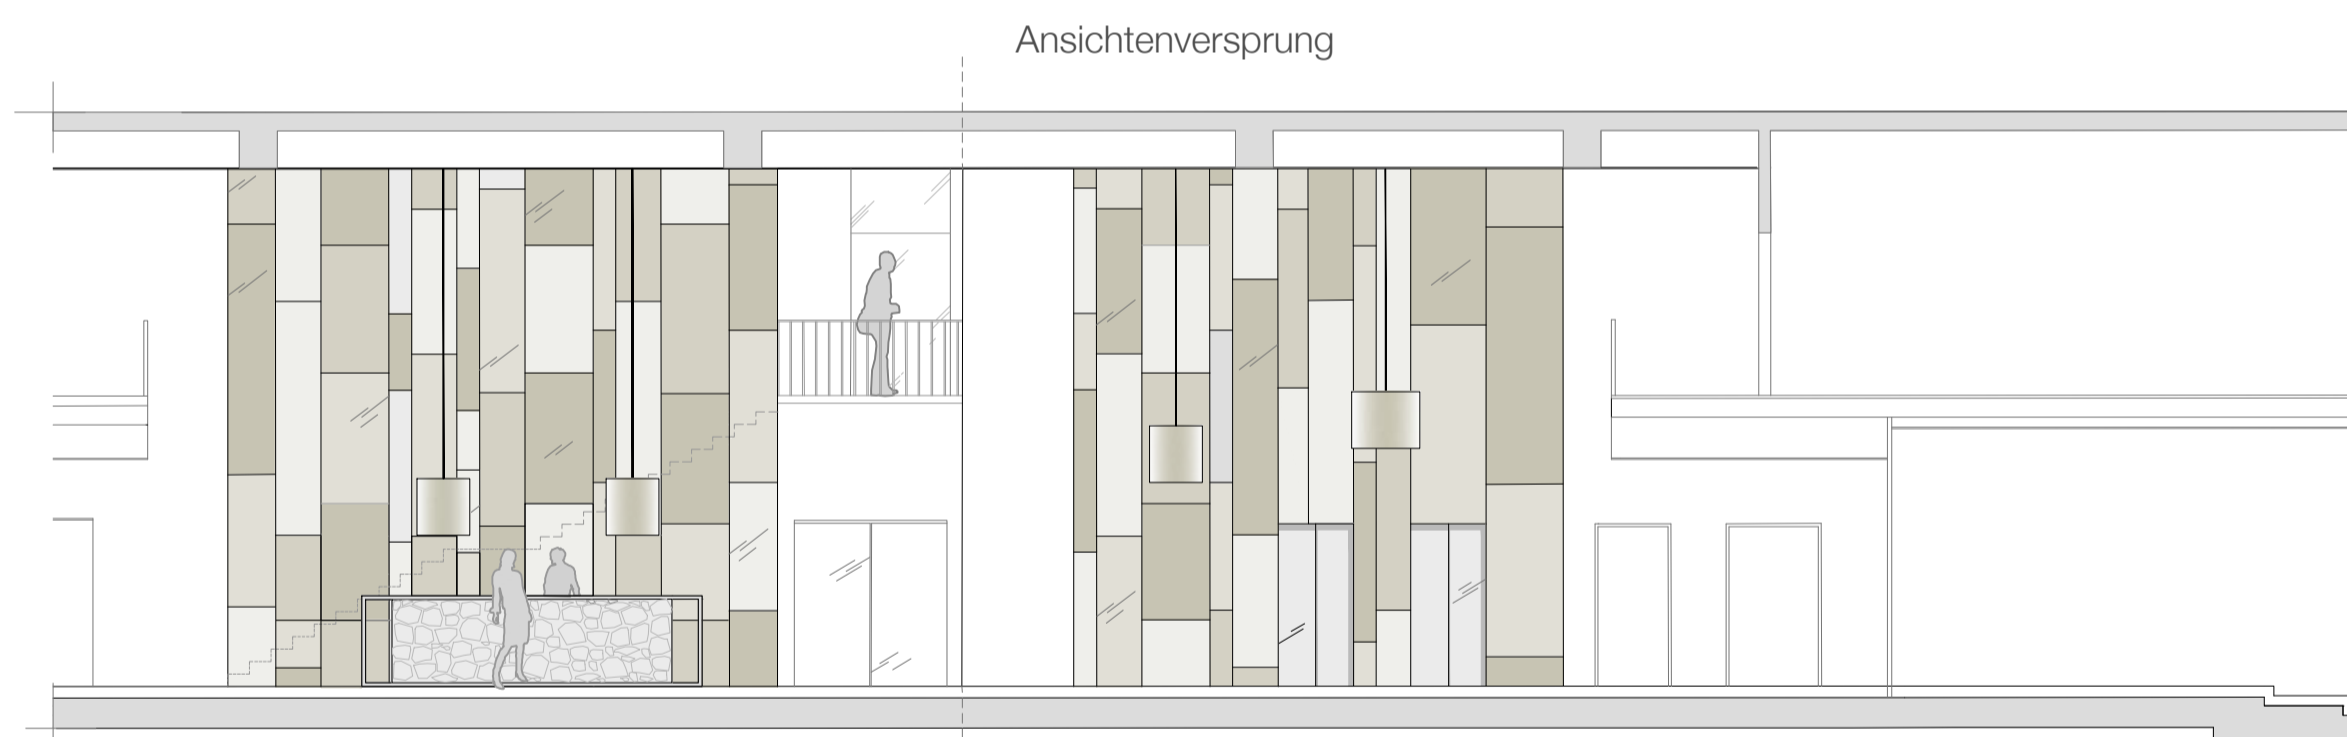

Ansicht 2 Foyer | Empfang

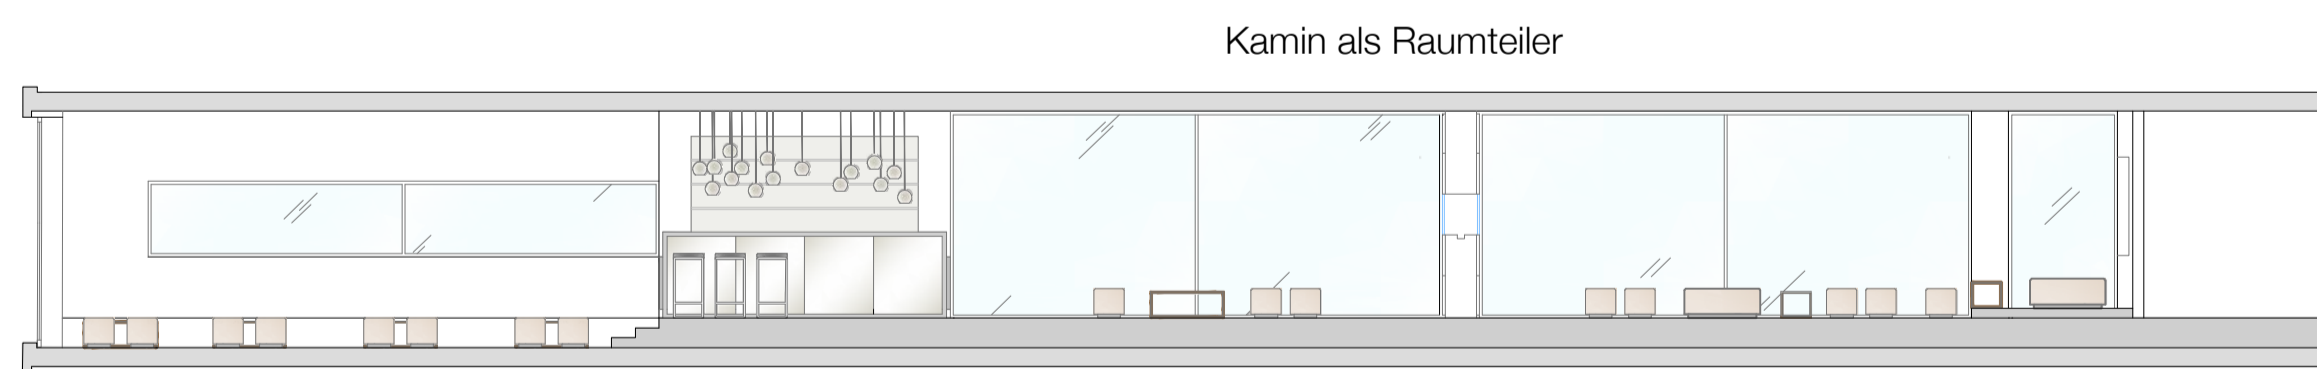

Ansicht 1 Coffee-Bar | Smokers Lounge

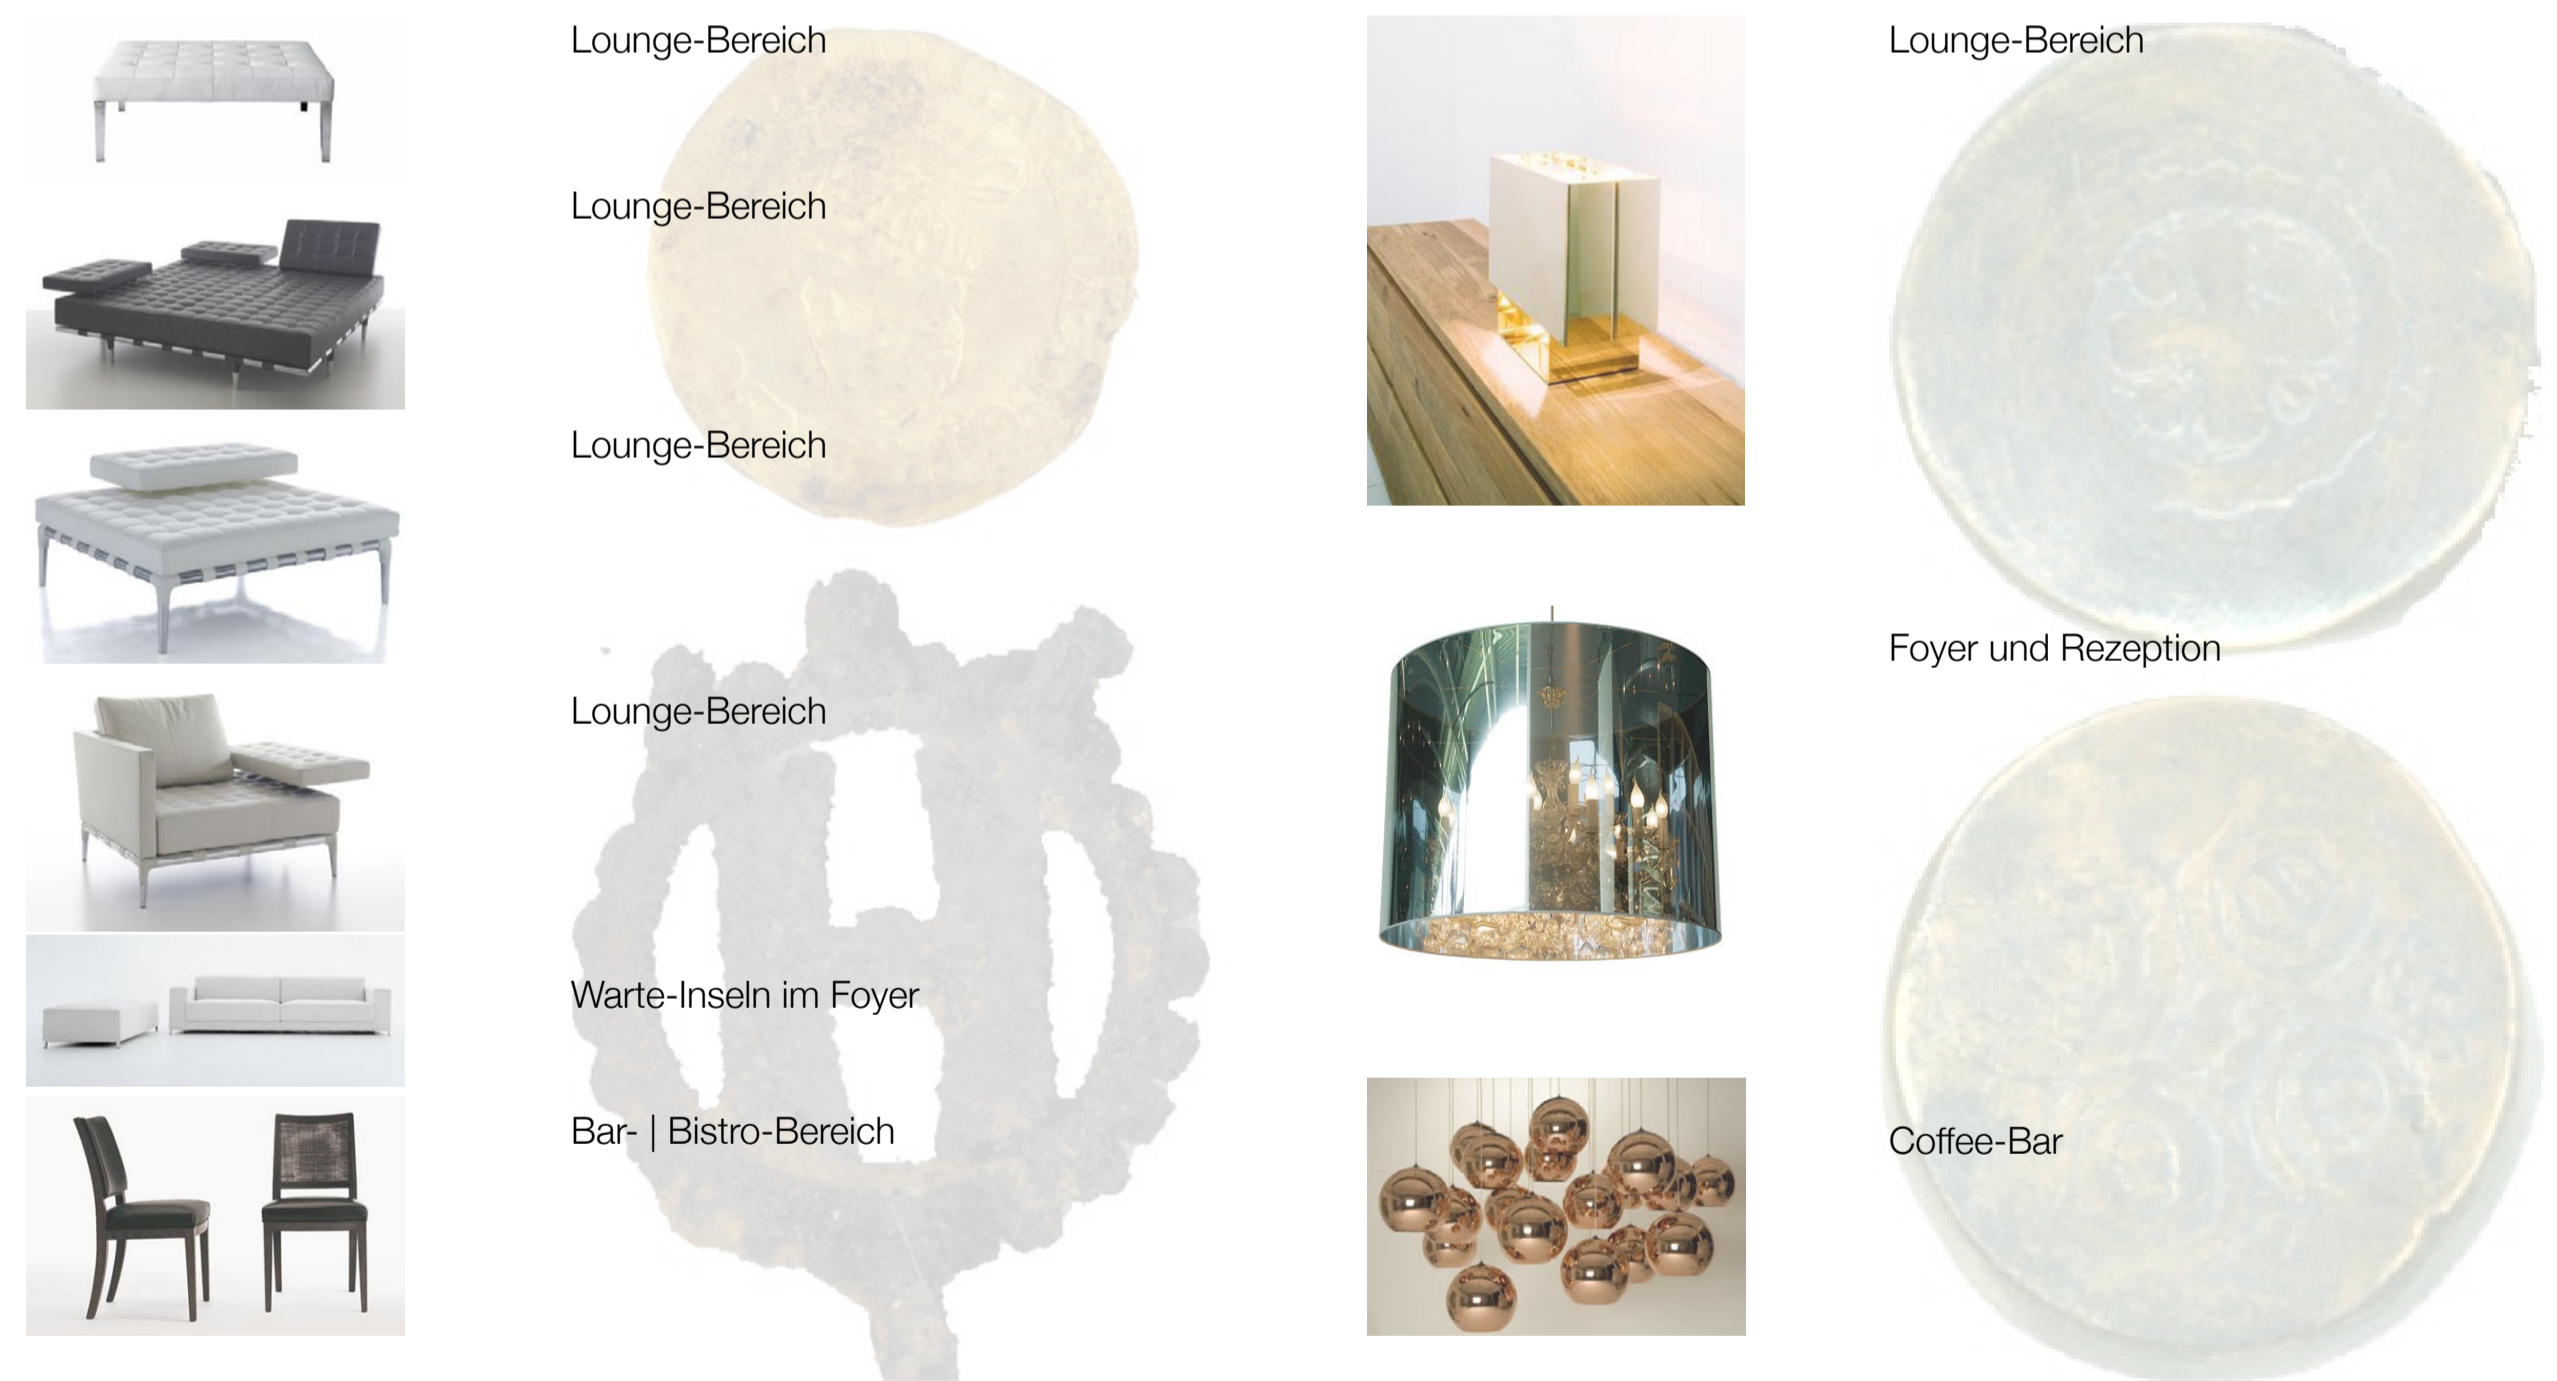





ATLANTIC HOTELS

Projekt | Entwurf
Atlantic Hotel Bredenplatz
Bremen




Perspektive Zimmer Typ 1 | Regelgeschoss

Grundriss Zimmer Typ 1 | M = 1:20

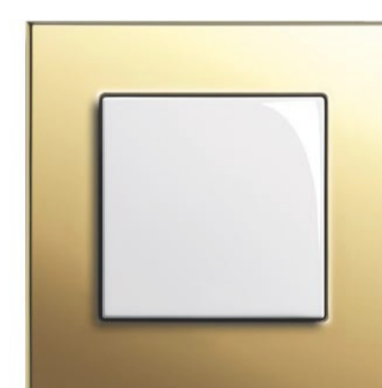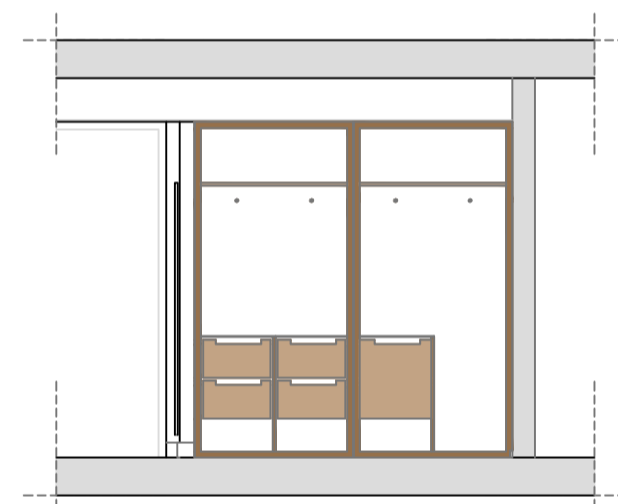

Ansicht 1 | Zimmer Typ 1 | M = 1:50

Ansicht 5 | Zimmer Typ 1

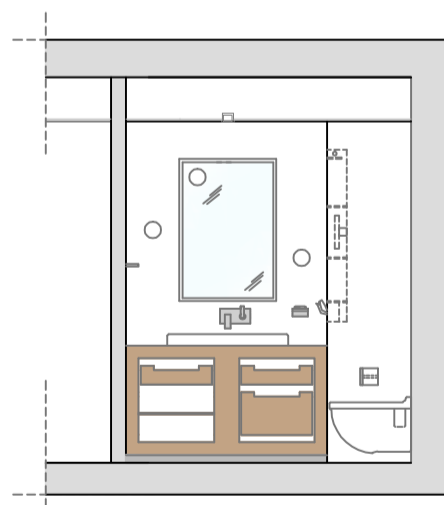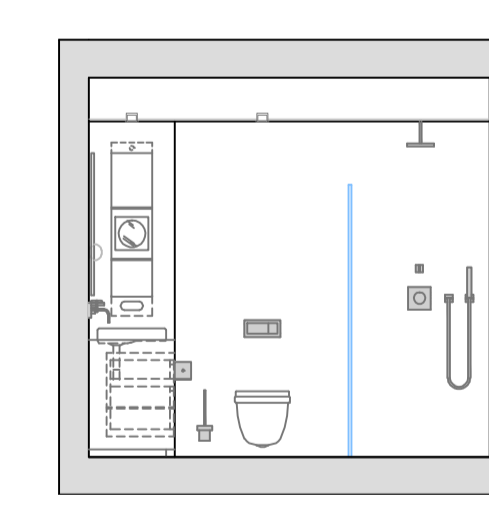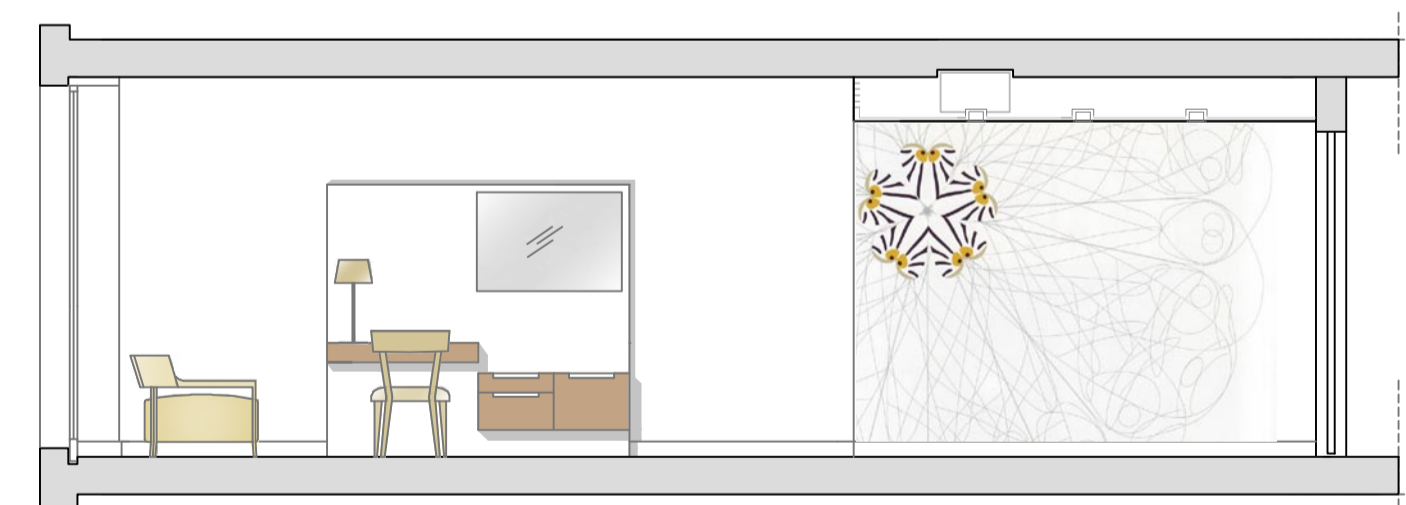

Ansicht 2 | Zimmer Typ 1

Ansicht 4 | Zimmer Typ 1

Ansicht 3 | Zimmer Typ 1

Entwurf | Regelgeschoss
Zimmer Typ 1
Juli 2008

Raumkonzepte +
Interior Design
Friederike Zauleck
www.zauleck.de




Orientierung 1. - 6. Geschoss






Orientierung 1. - 6. Geschoss

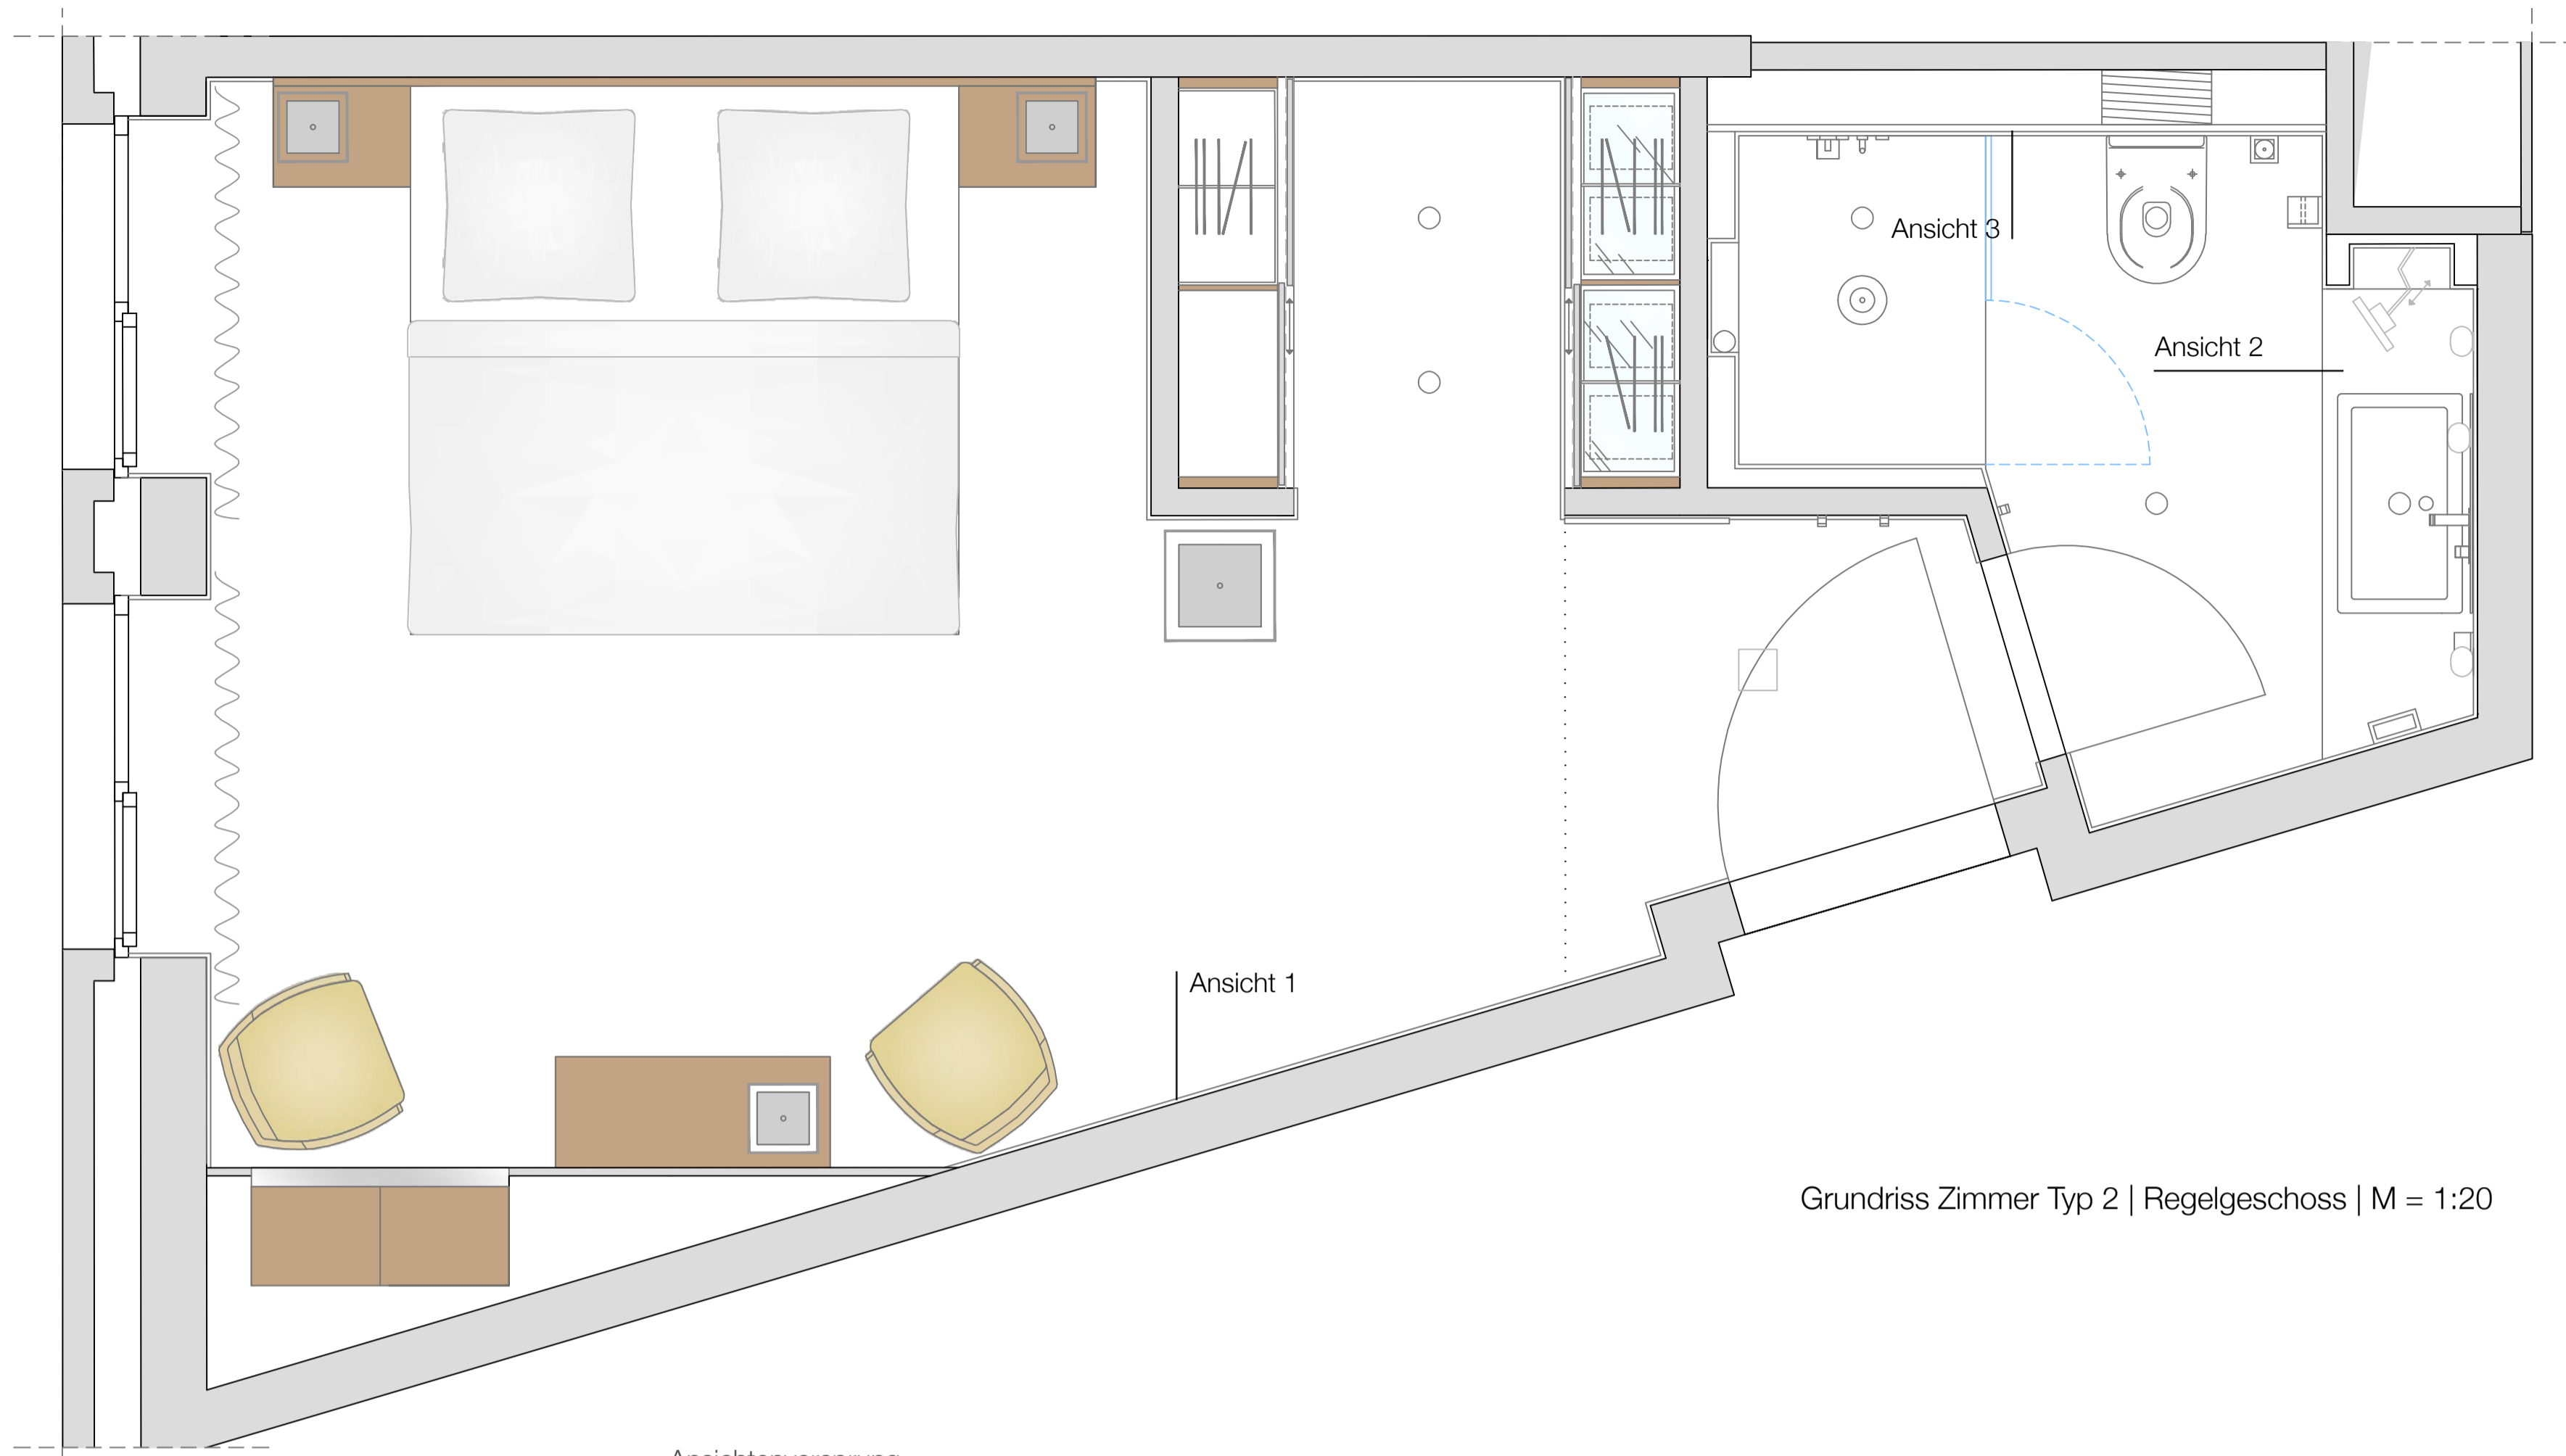

Grundriss Zimmer Typ 2 | Regelgeschoss | M = 1:20

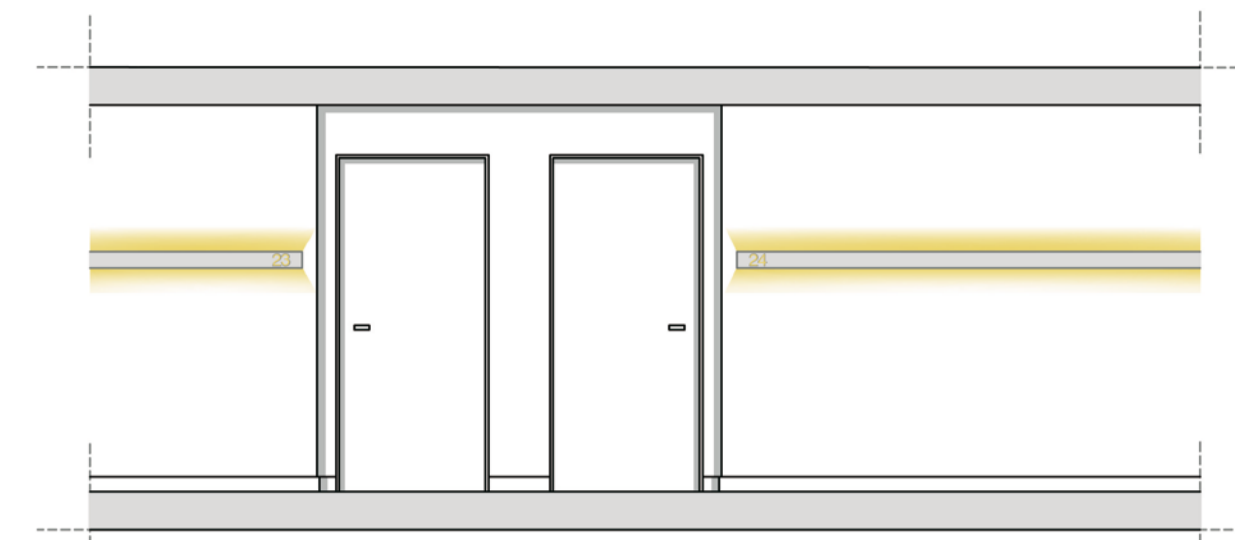


Ansicht Flur Beleuchtung |
Nummerierung Zimmer | M = 1:50




Skizze Flur | Beleuchtung |
Nummerierung Zimmer | Bodenbelag



Flurbeleuchtung | Nummerierung Zimmer

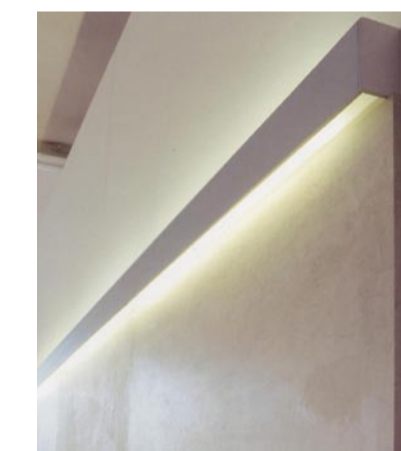


Wechsel Bodenbelag im Flurbereich

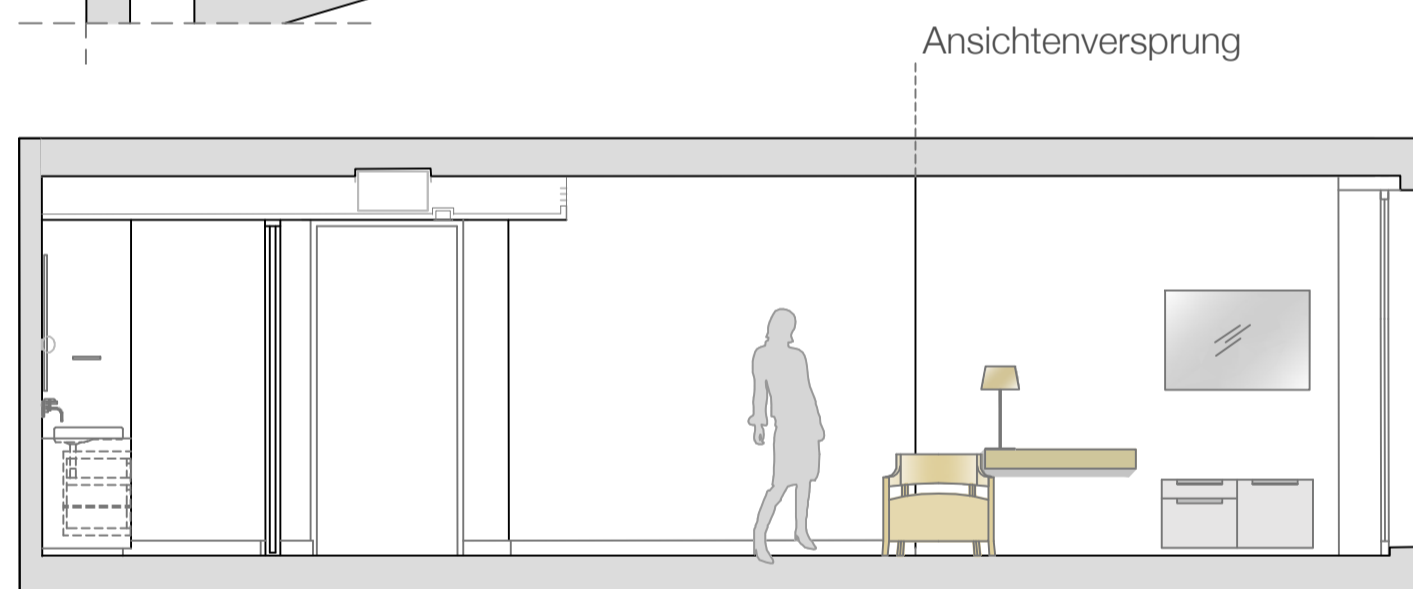


Ansicht 1 | Zimmer Typ 2

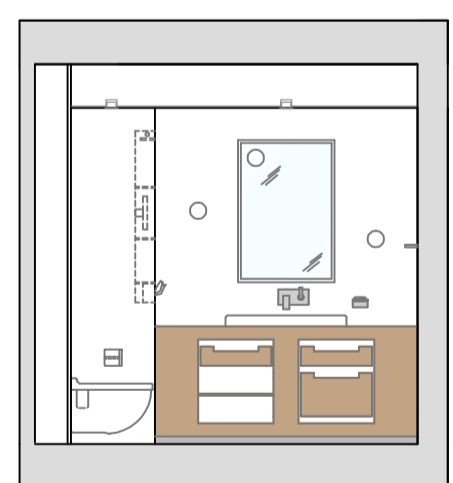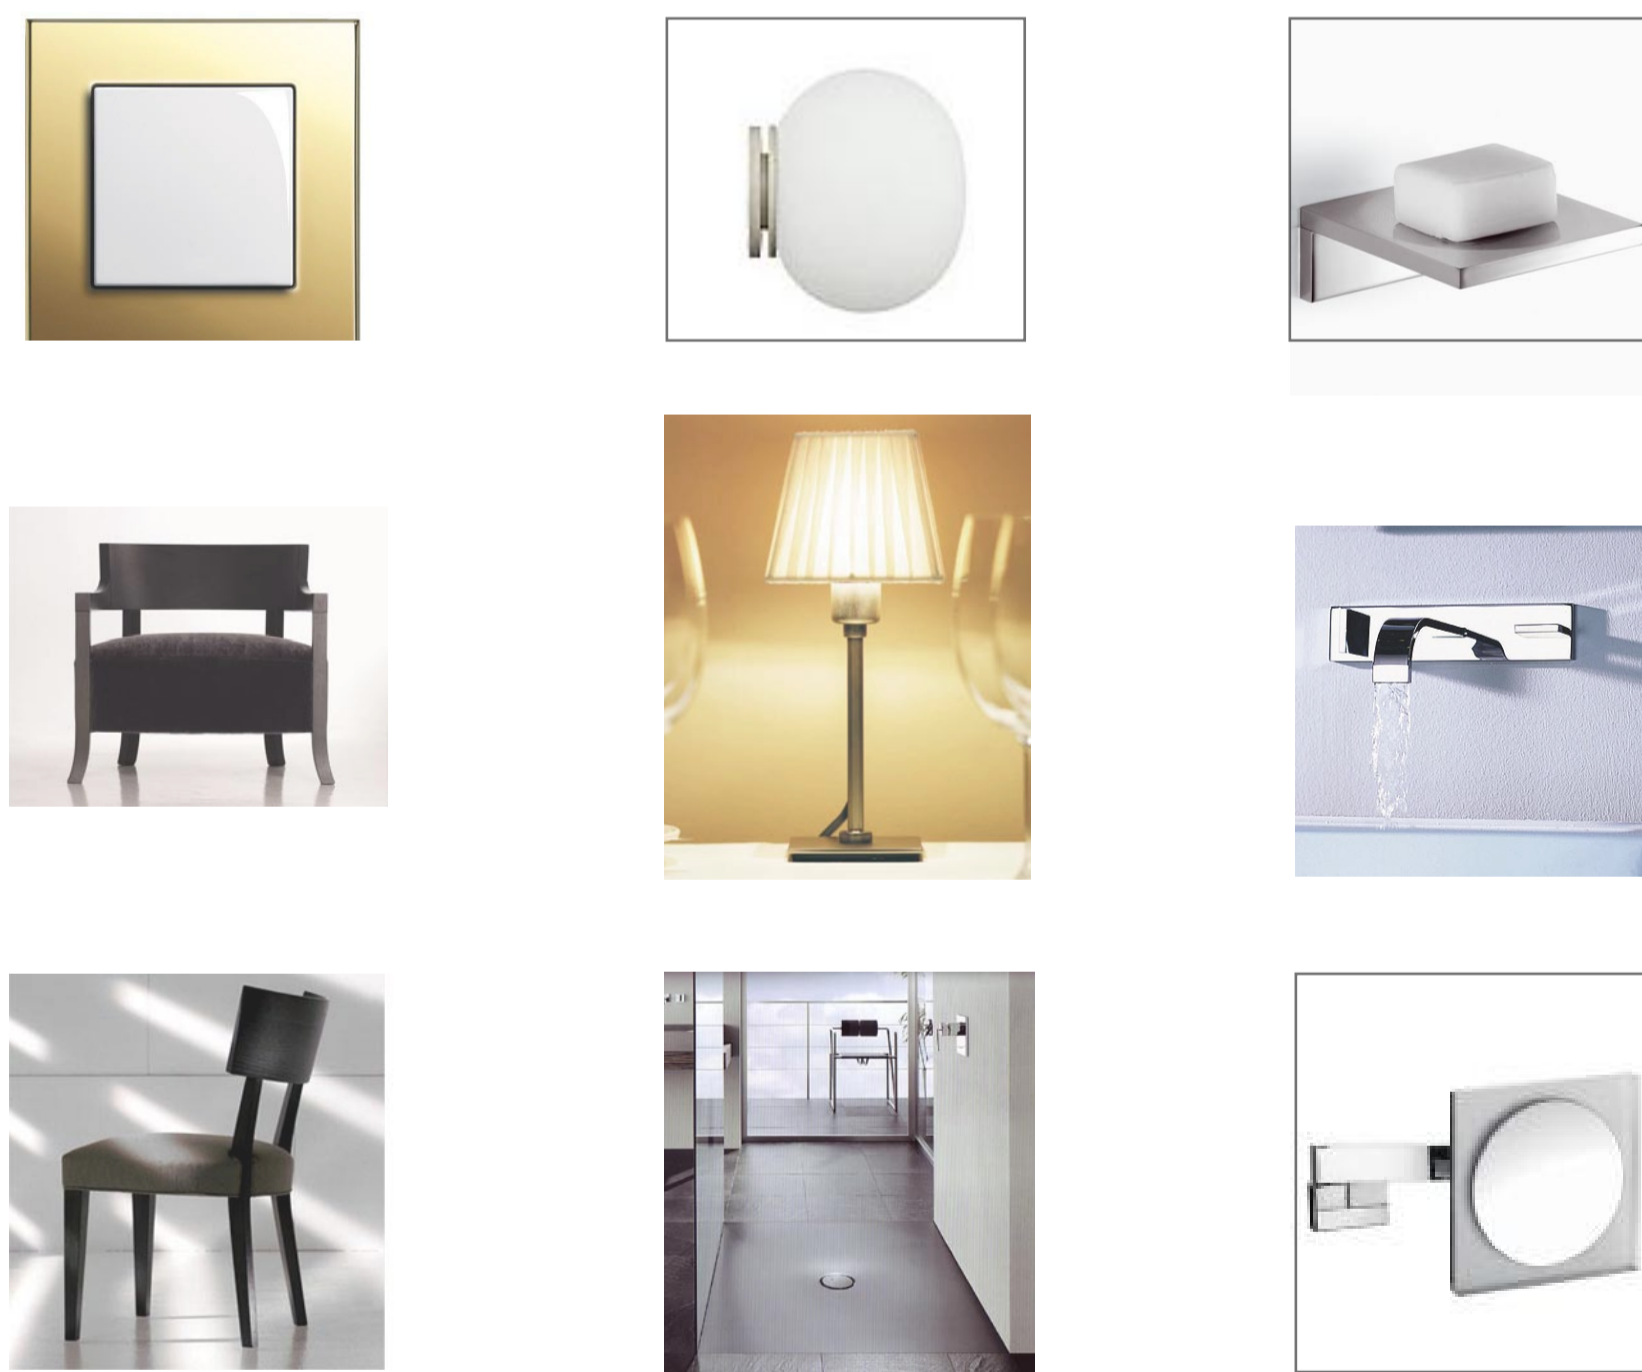


Ansicht 2 | Zimmer Typ 2

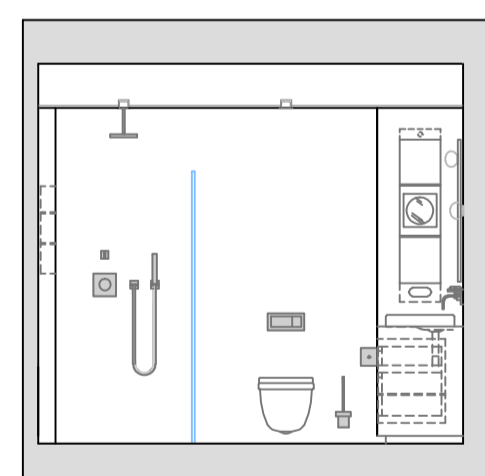


Ansicht 3 | Zimmer Typ 2

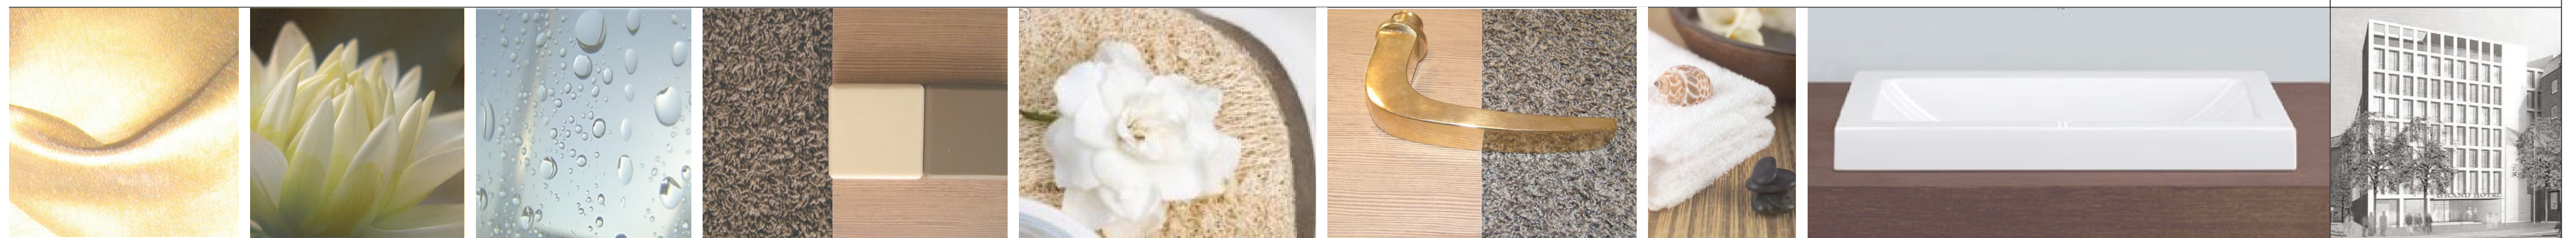

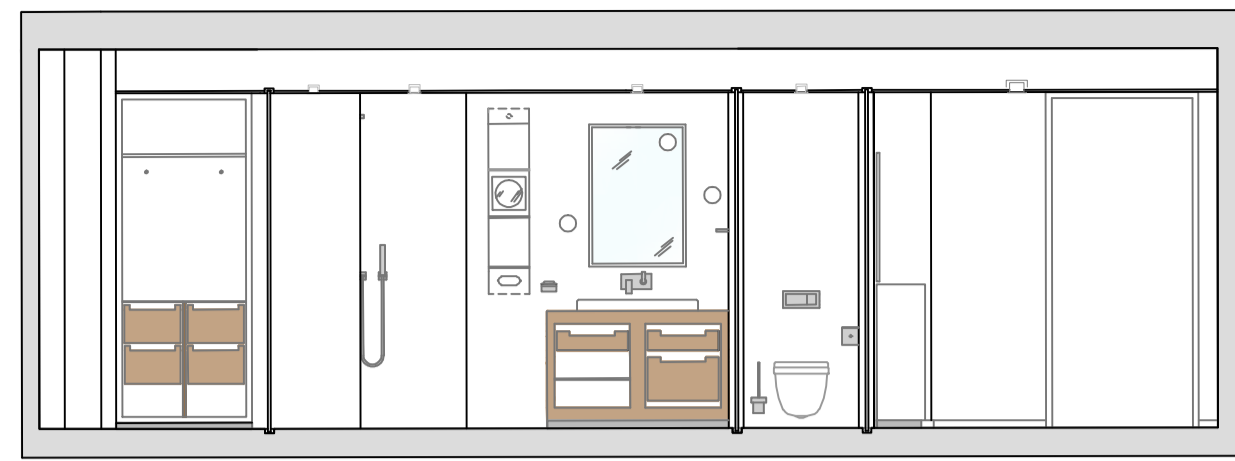


Ansicht 1 Luxury-Suite

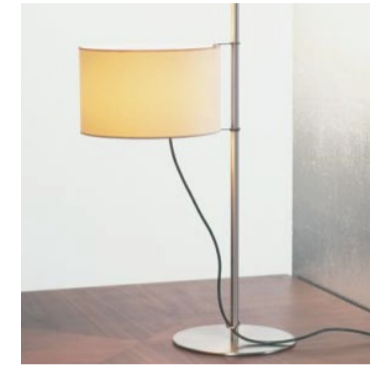

Ansicht 2 Luxury-Suite



Ansicht 3 Luxury-Suite

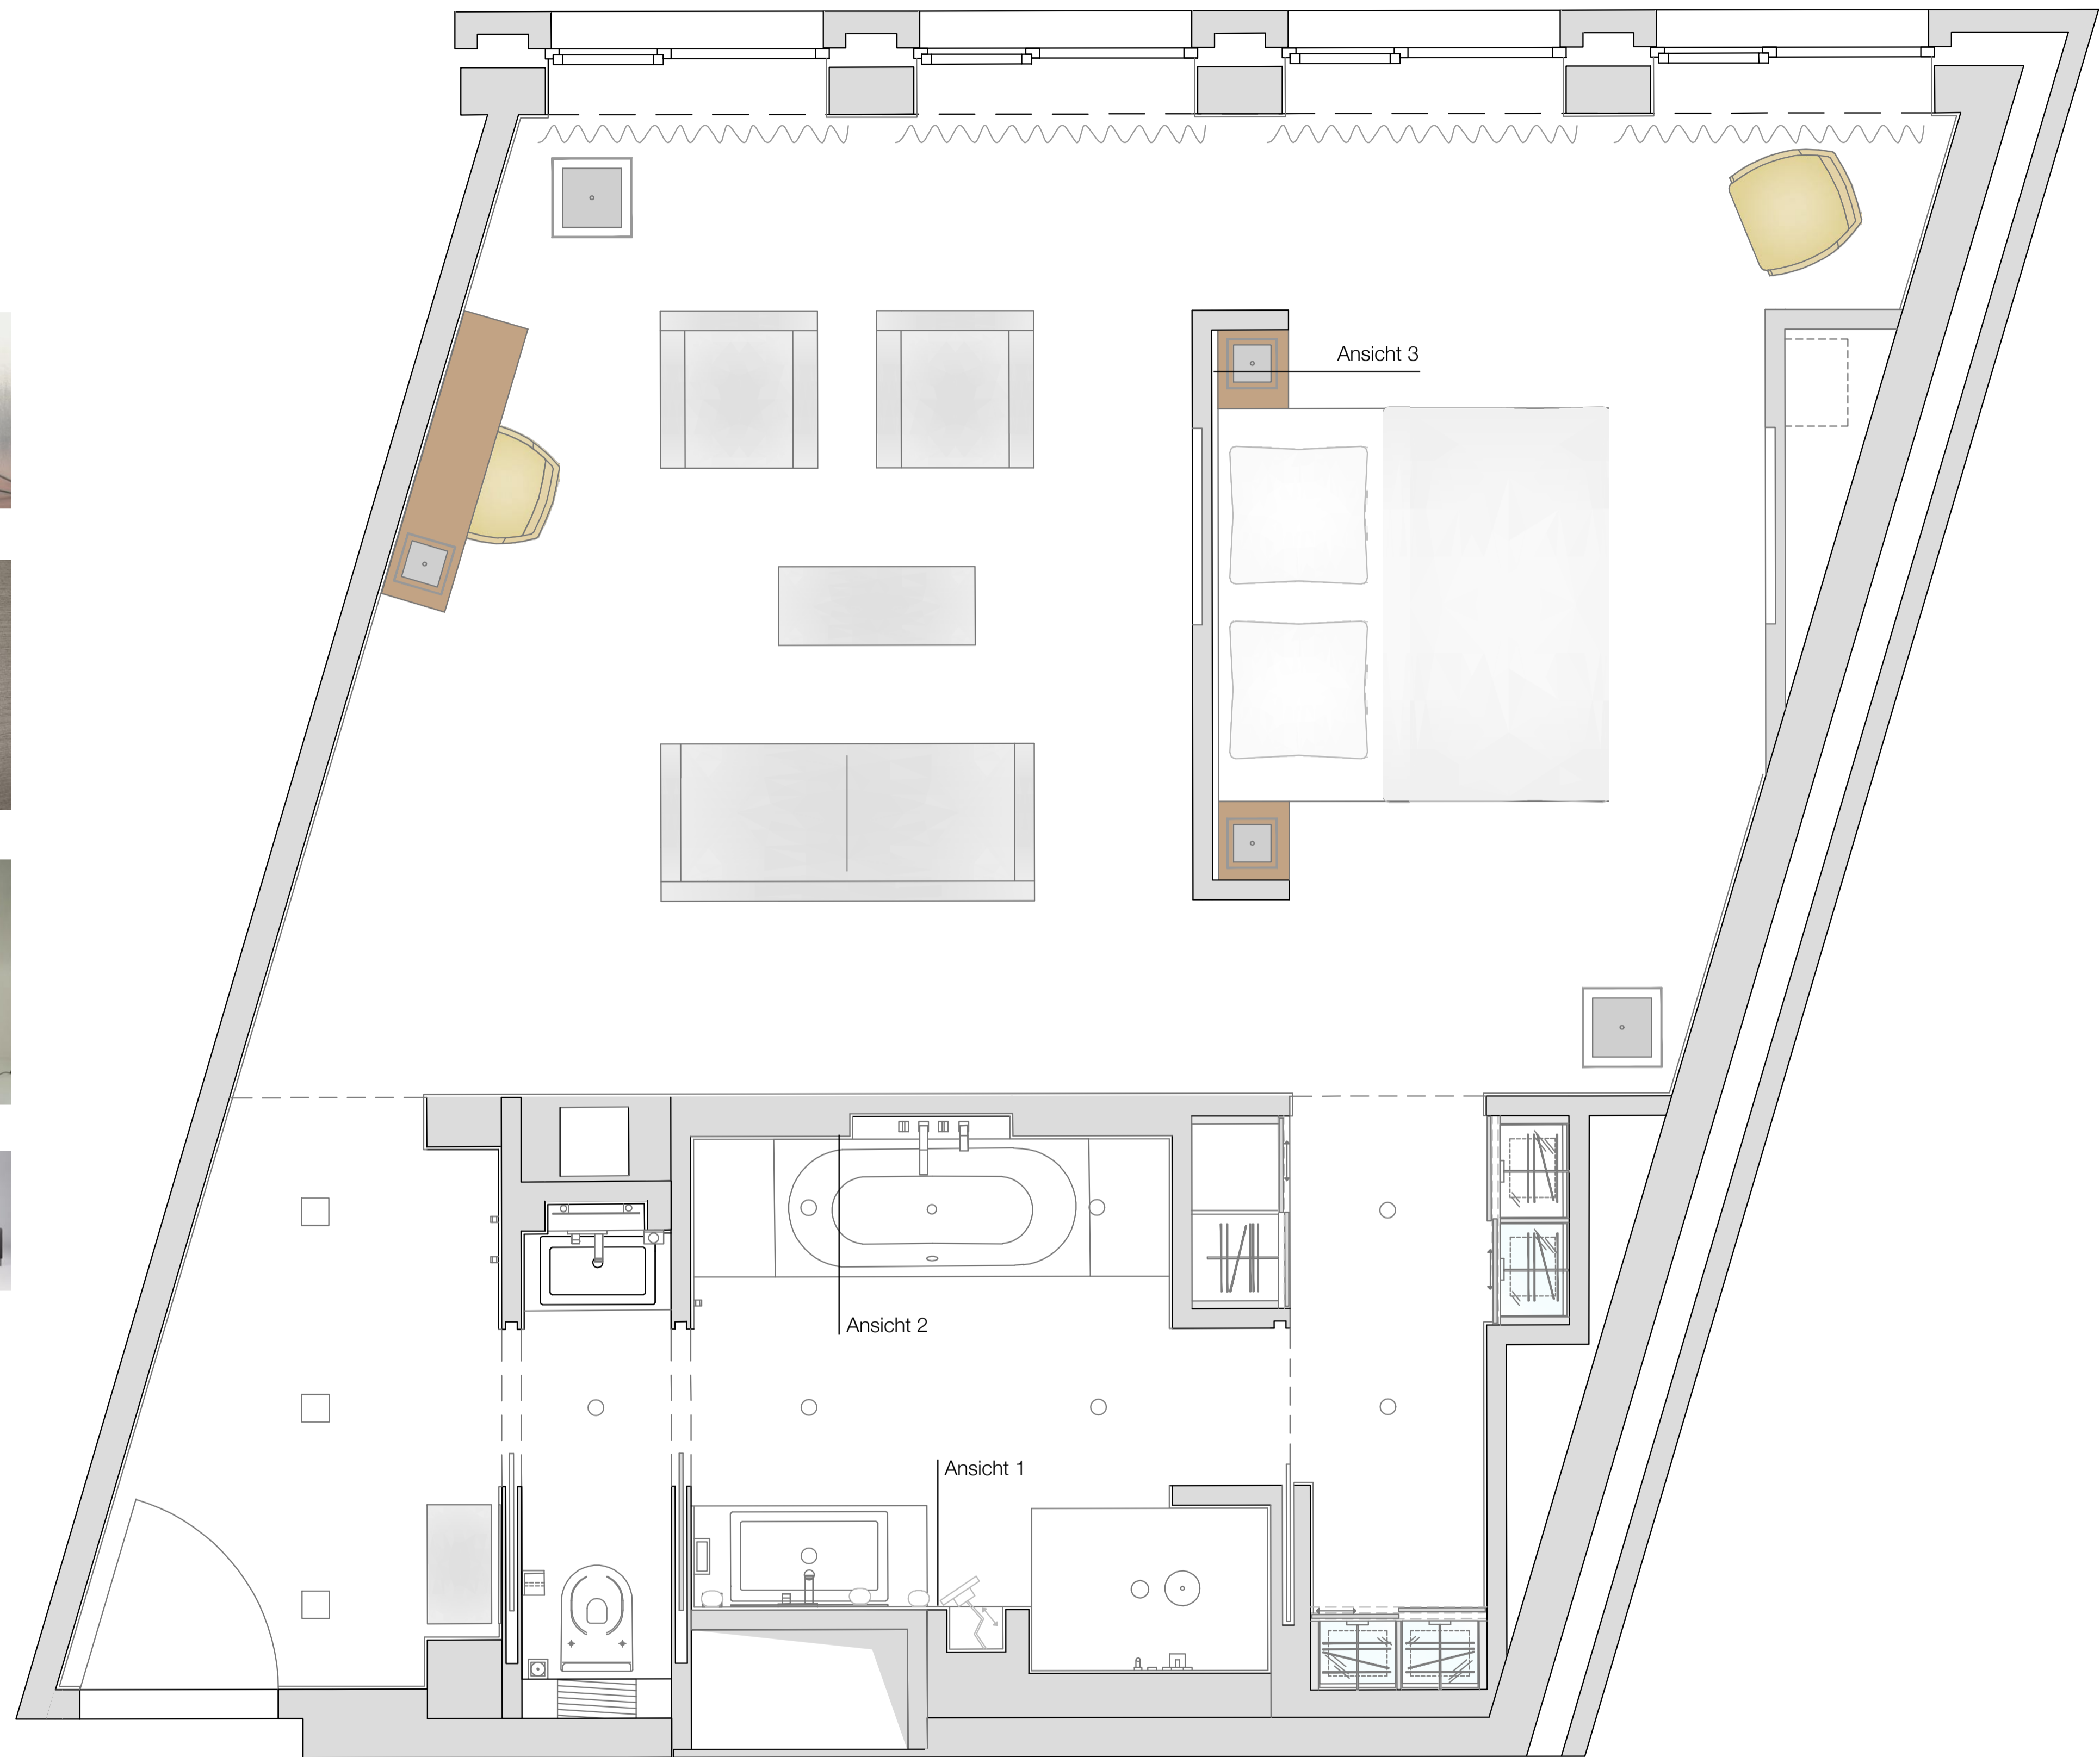

Grundriss Luxury-Suite | Regelgeschoss | M = 1:25

ATLANTIC HOTELS

Projekt | Entwurf
Atlantic Hotel Bredenplatz
Bremen

Entwurf | Regelgeschoss
Luxury-Suite
Juli 2008

Raumkonzepte +
Interior Design
Friederike Zauleck
www.zauleck.de




Orientierung 4. - 6. Geschoss







Perspektive Weinkeller | 1.Untergeschoss

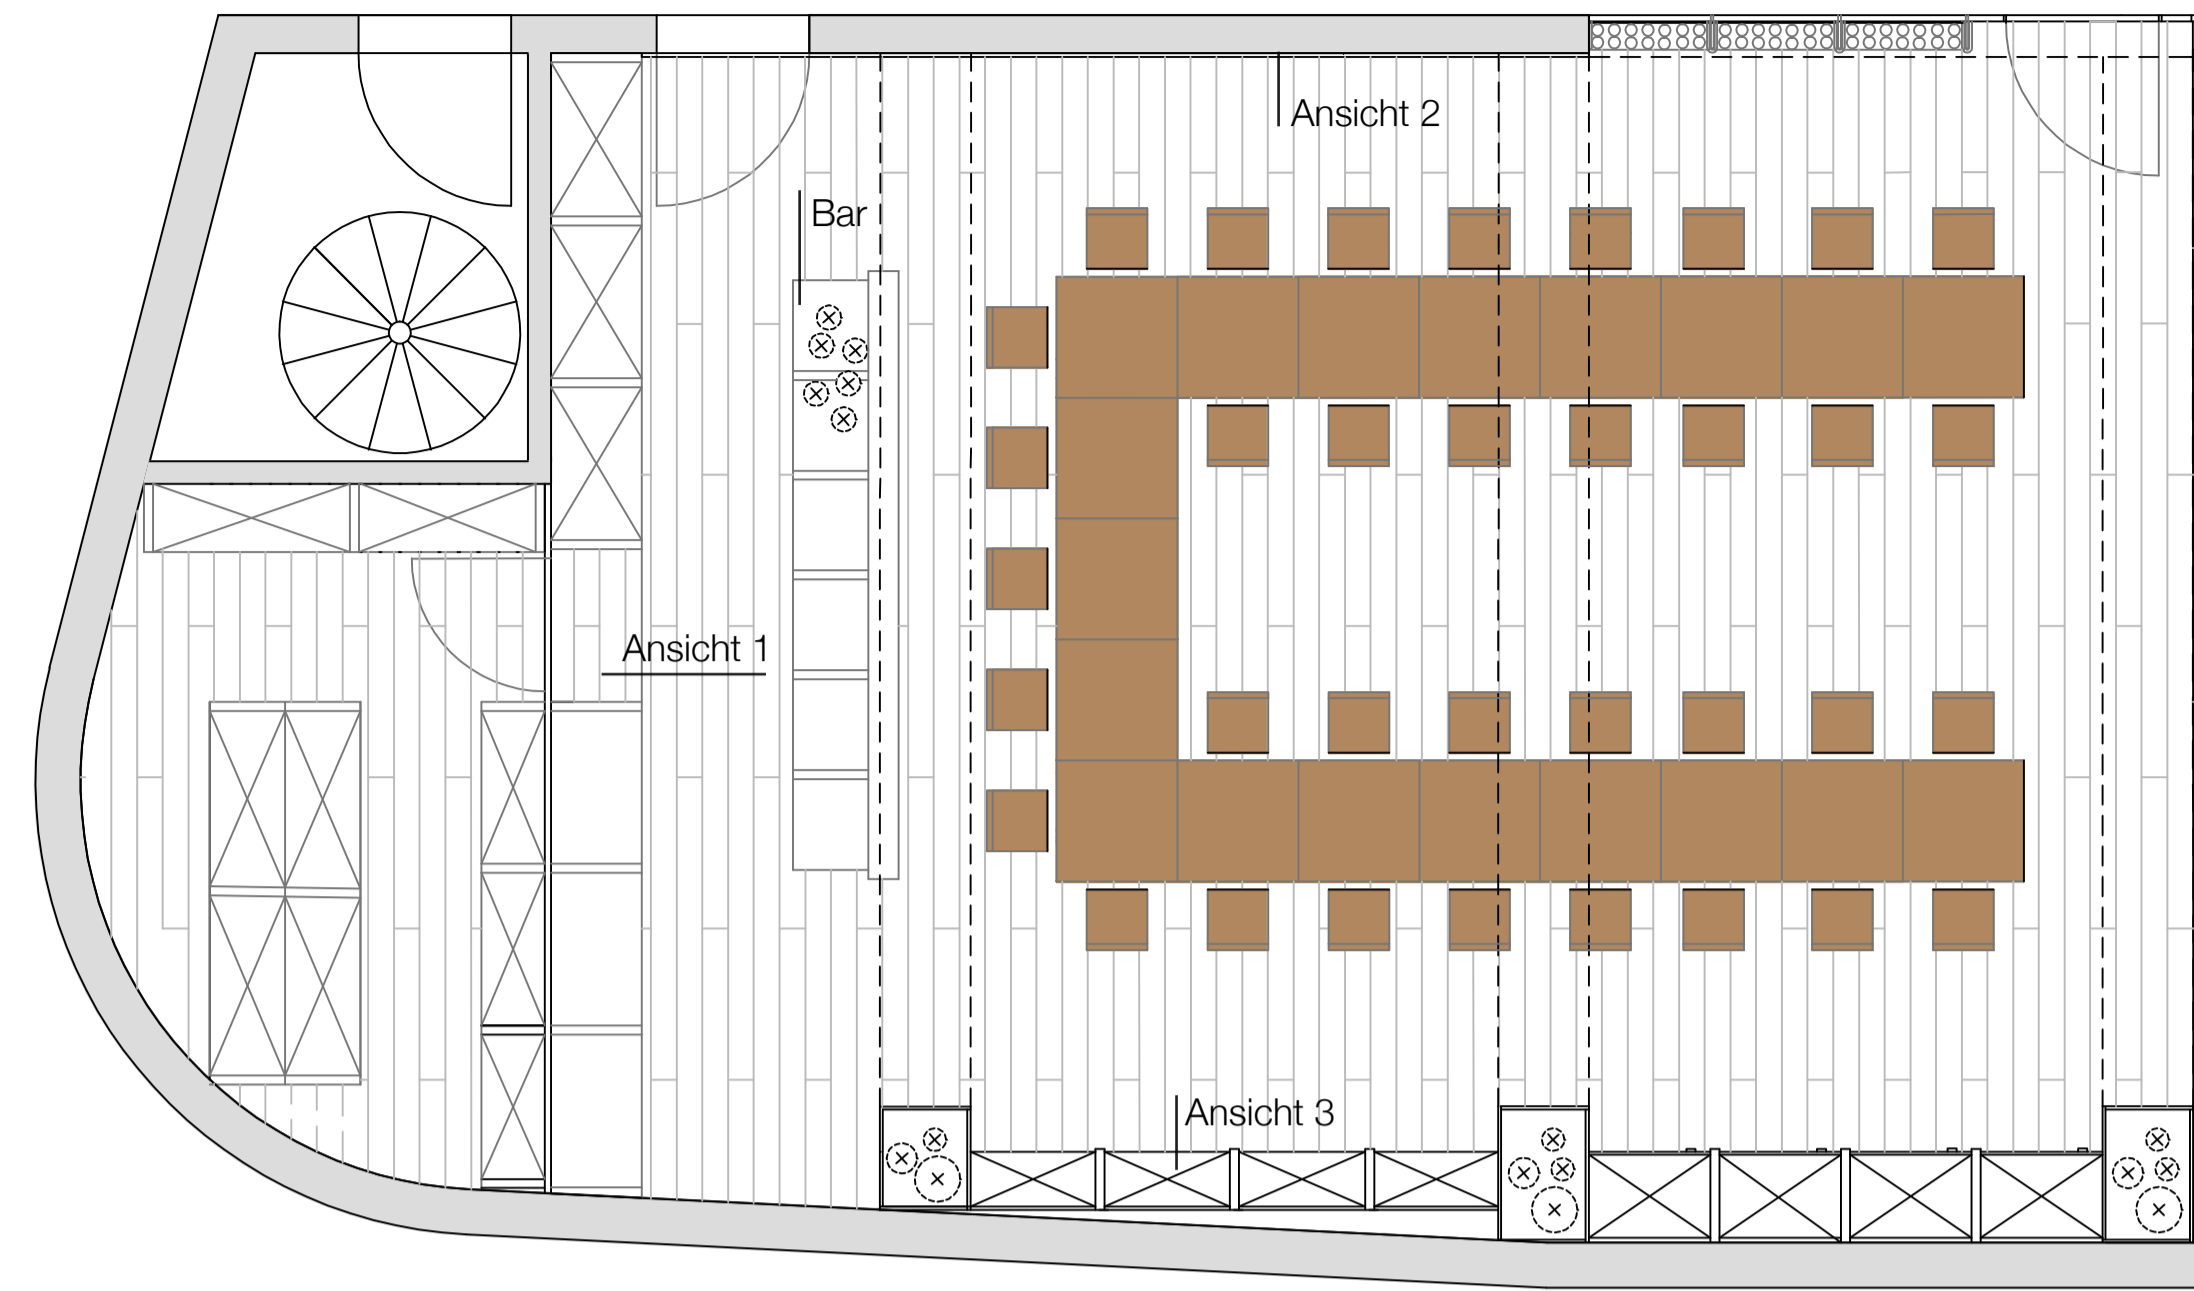


Grundriss Weinkeller | 1.Untergeschoss | M = 1:50

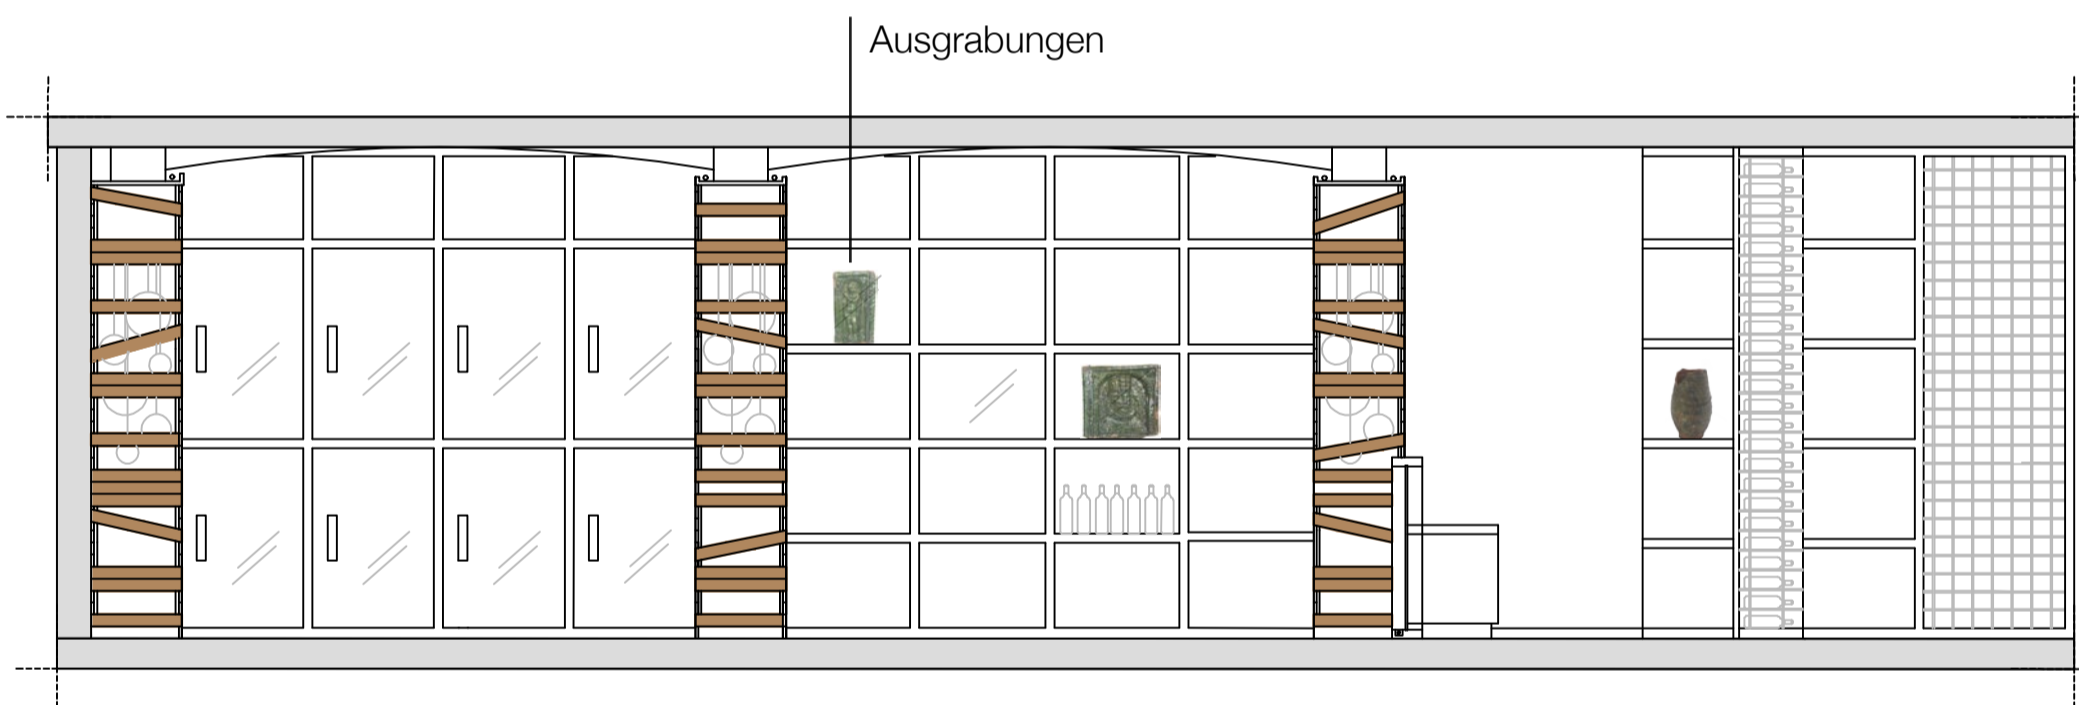

Ansicht 3 | Weinkeller | 1.Untergeschoss

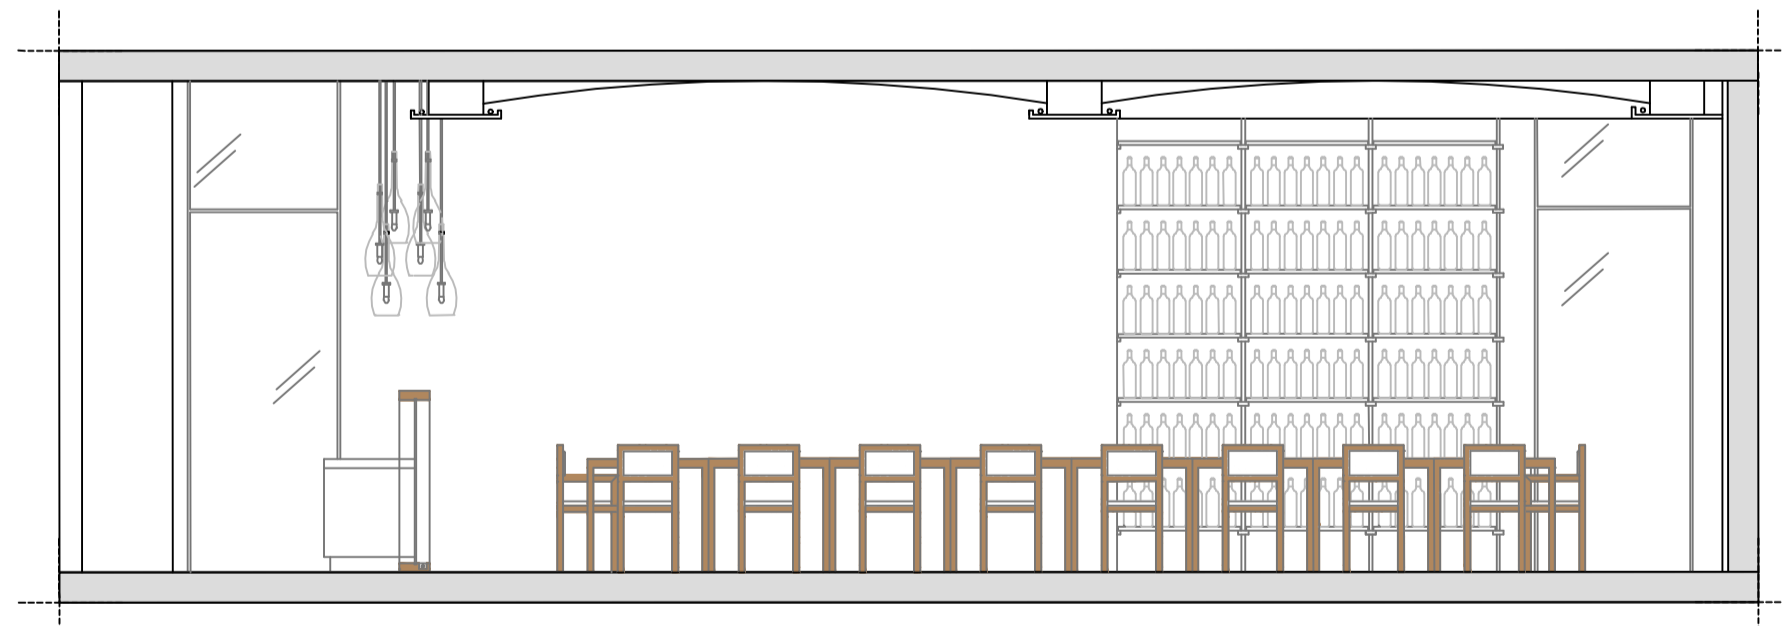

Ansicht 2 | Weinkeller | 1.Untergeschoss

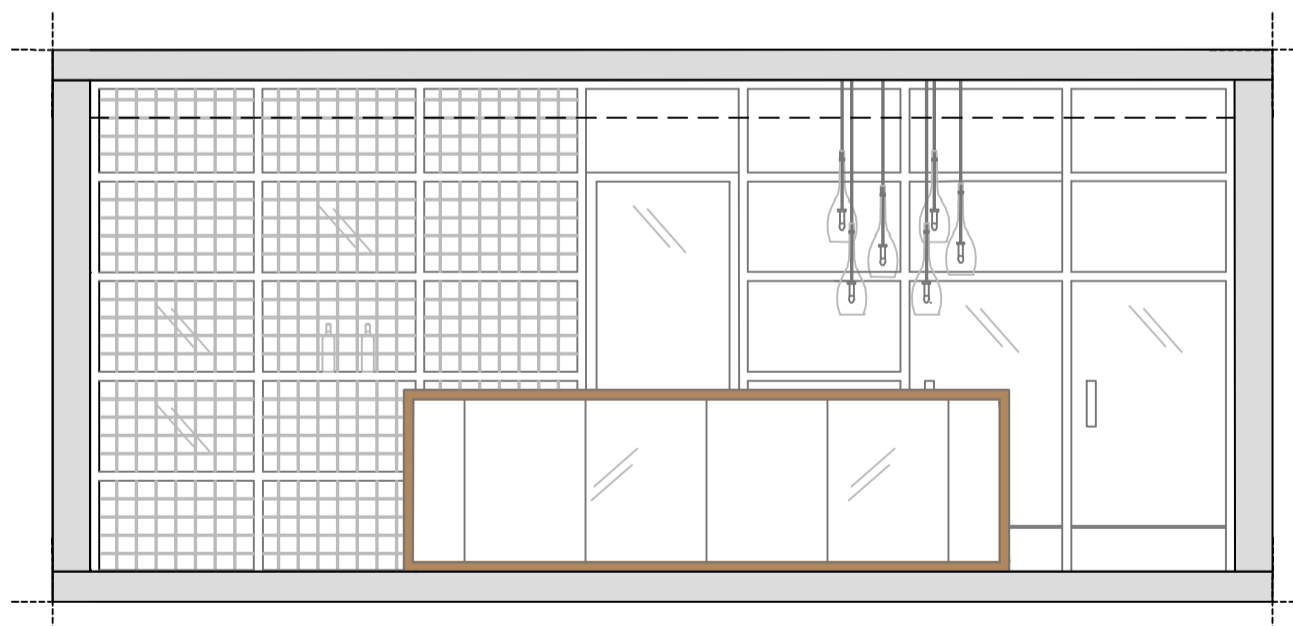


Ansicht 1 | Weinkeller | 1.Untergeschoss




Orientierung
1.Untergeschoss




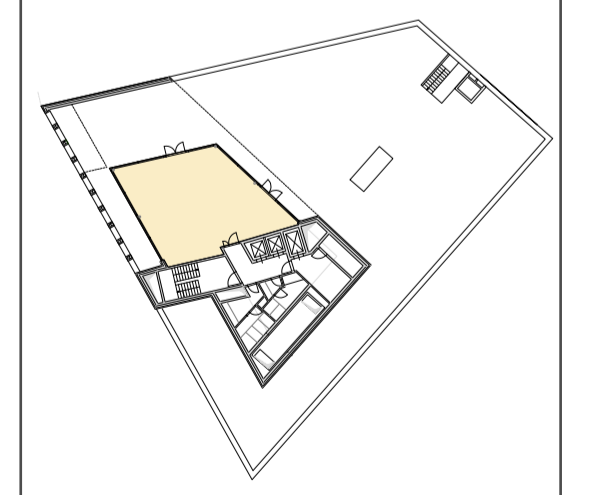


Orientierung Staffelgeschoss

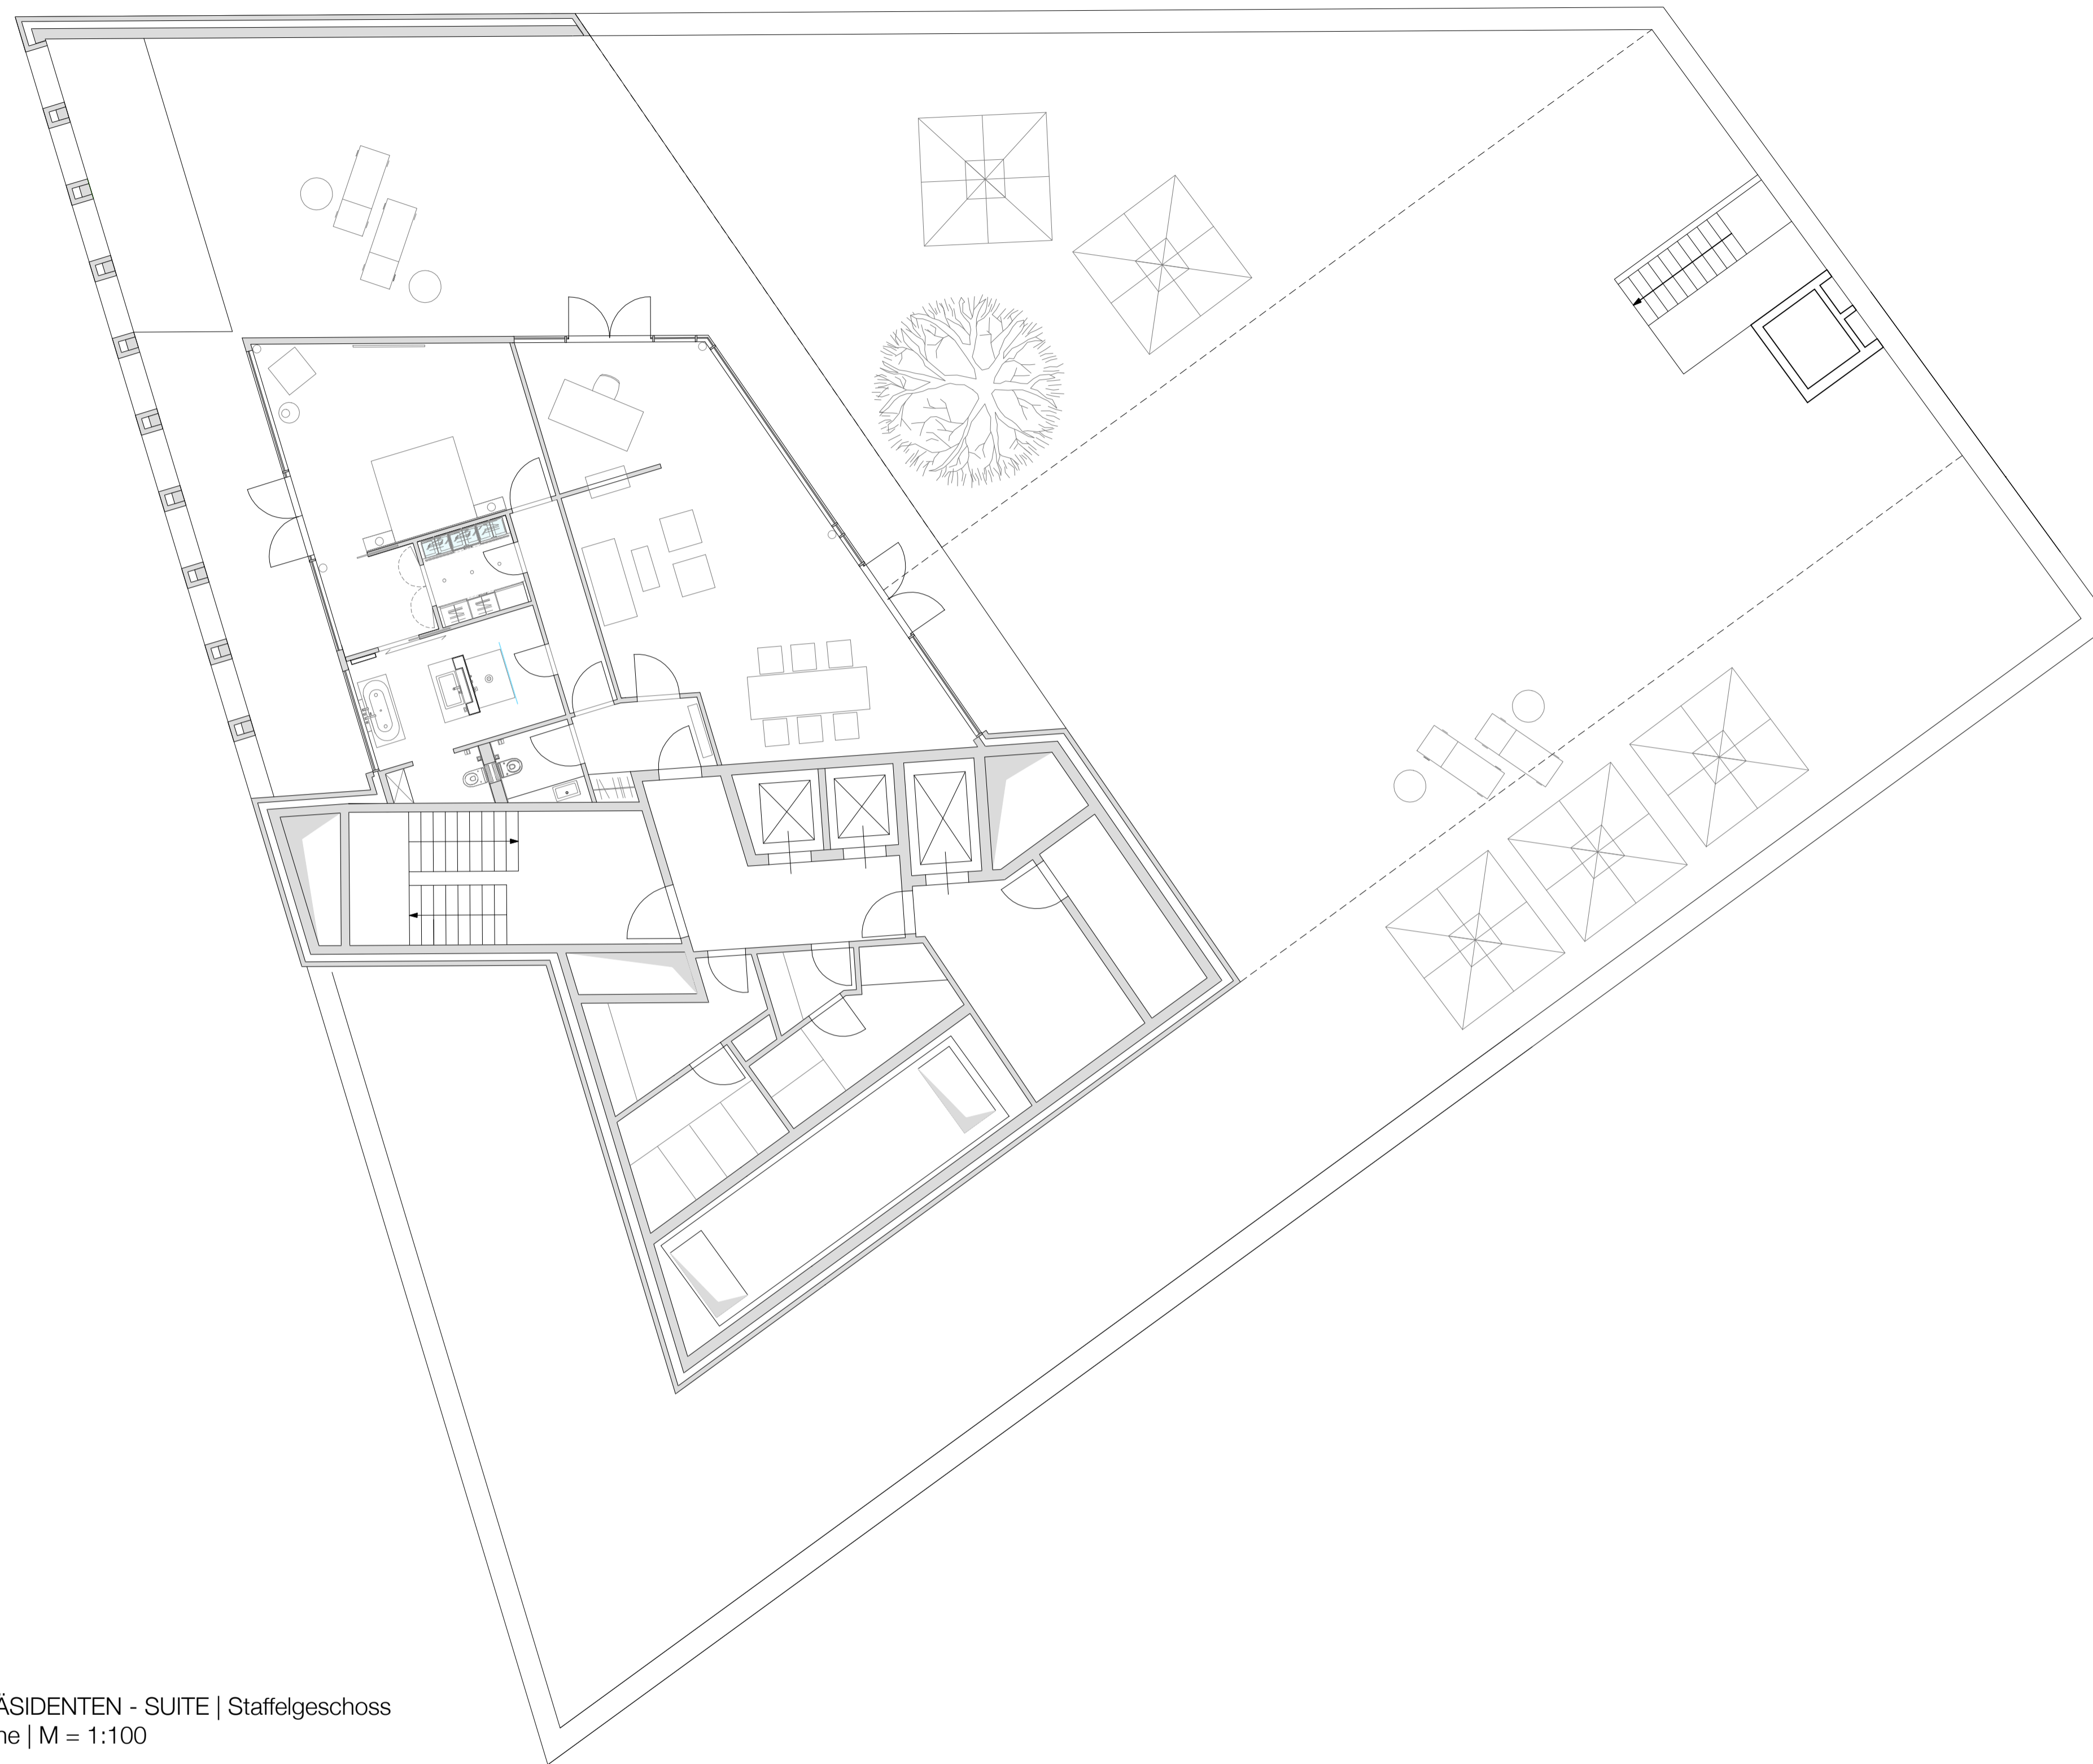



Grundriss PRÄSIDENTEN - SUITE | Staffelgeschoss
gesamte Fläche | M = 1:100

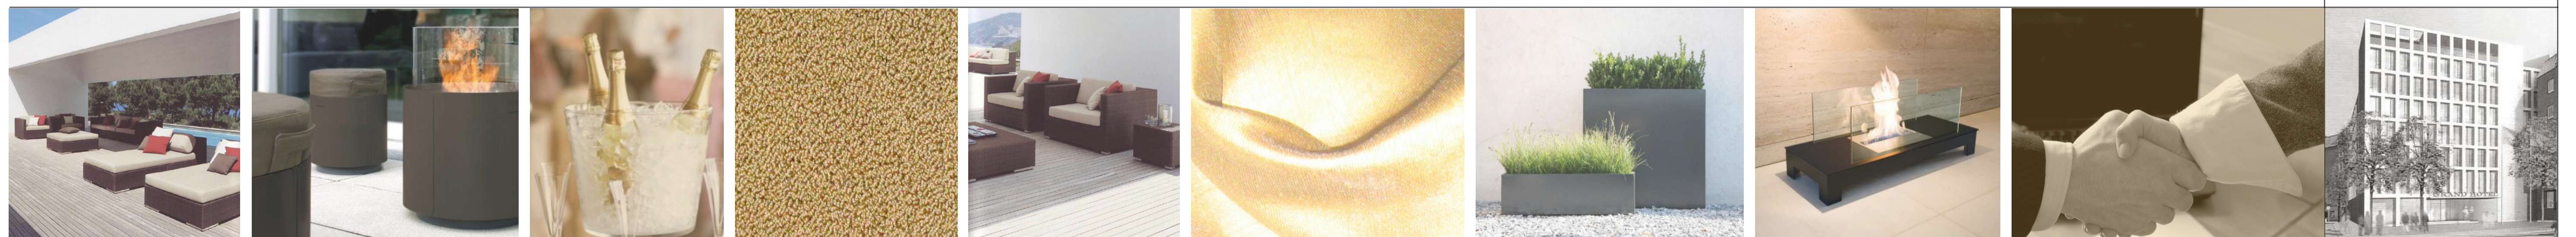


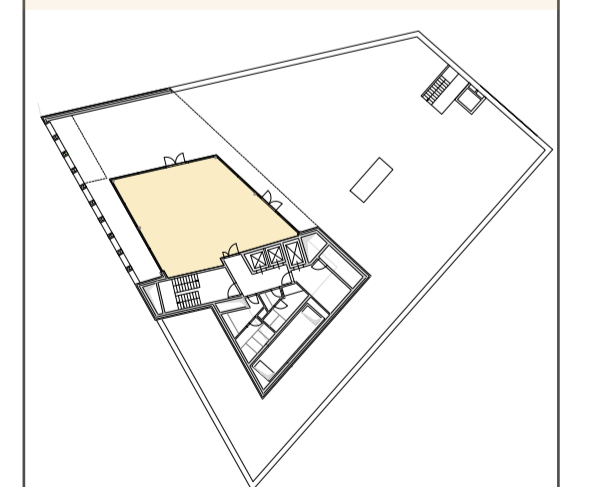


Orientierung Staffelgeschoss

Grundriss SUITE | BANKETT | Verhältnis 1/2 | 1/2
Staffelgeschoss | M = 1:100

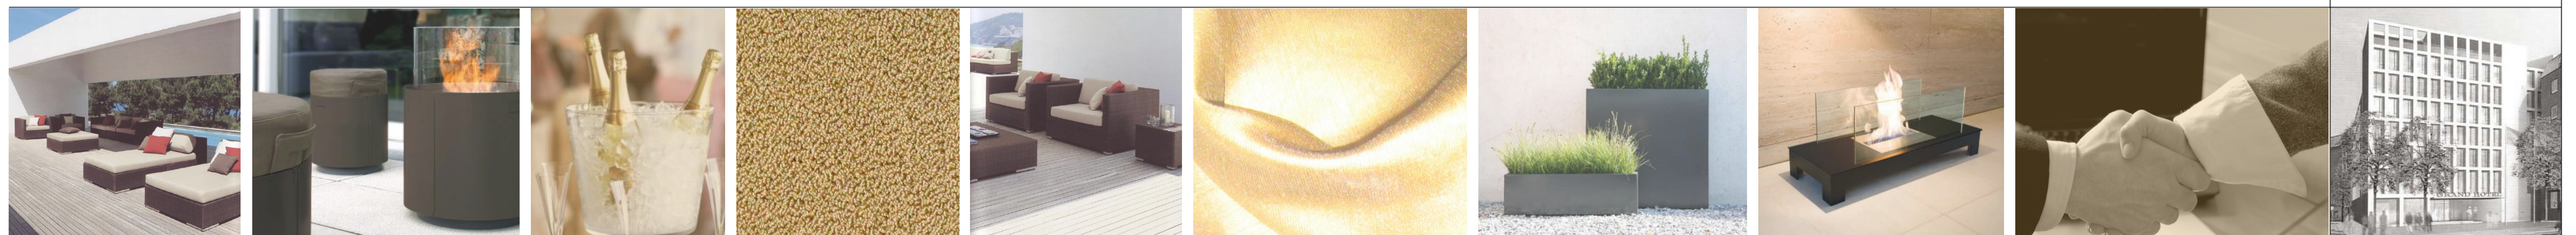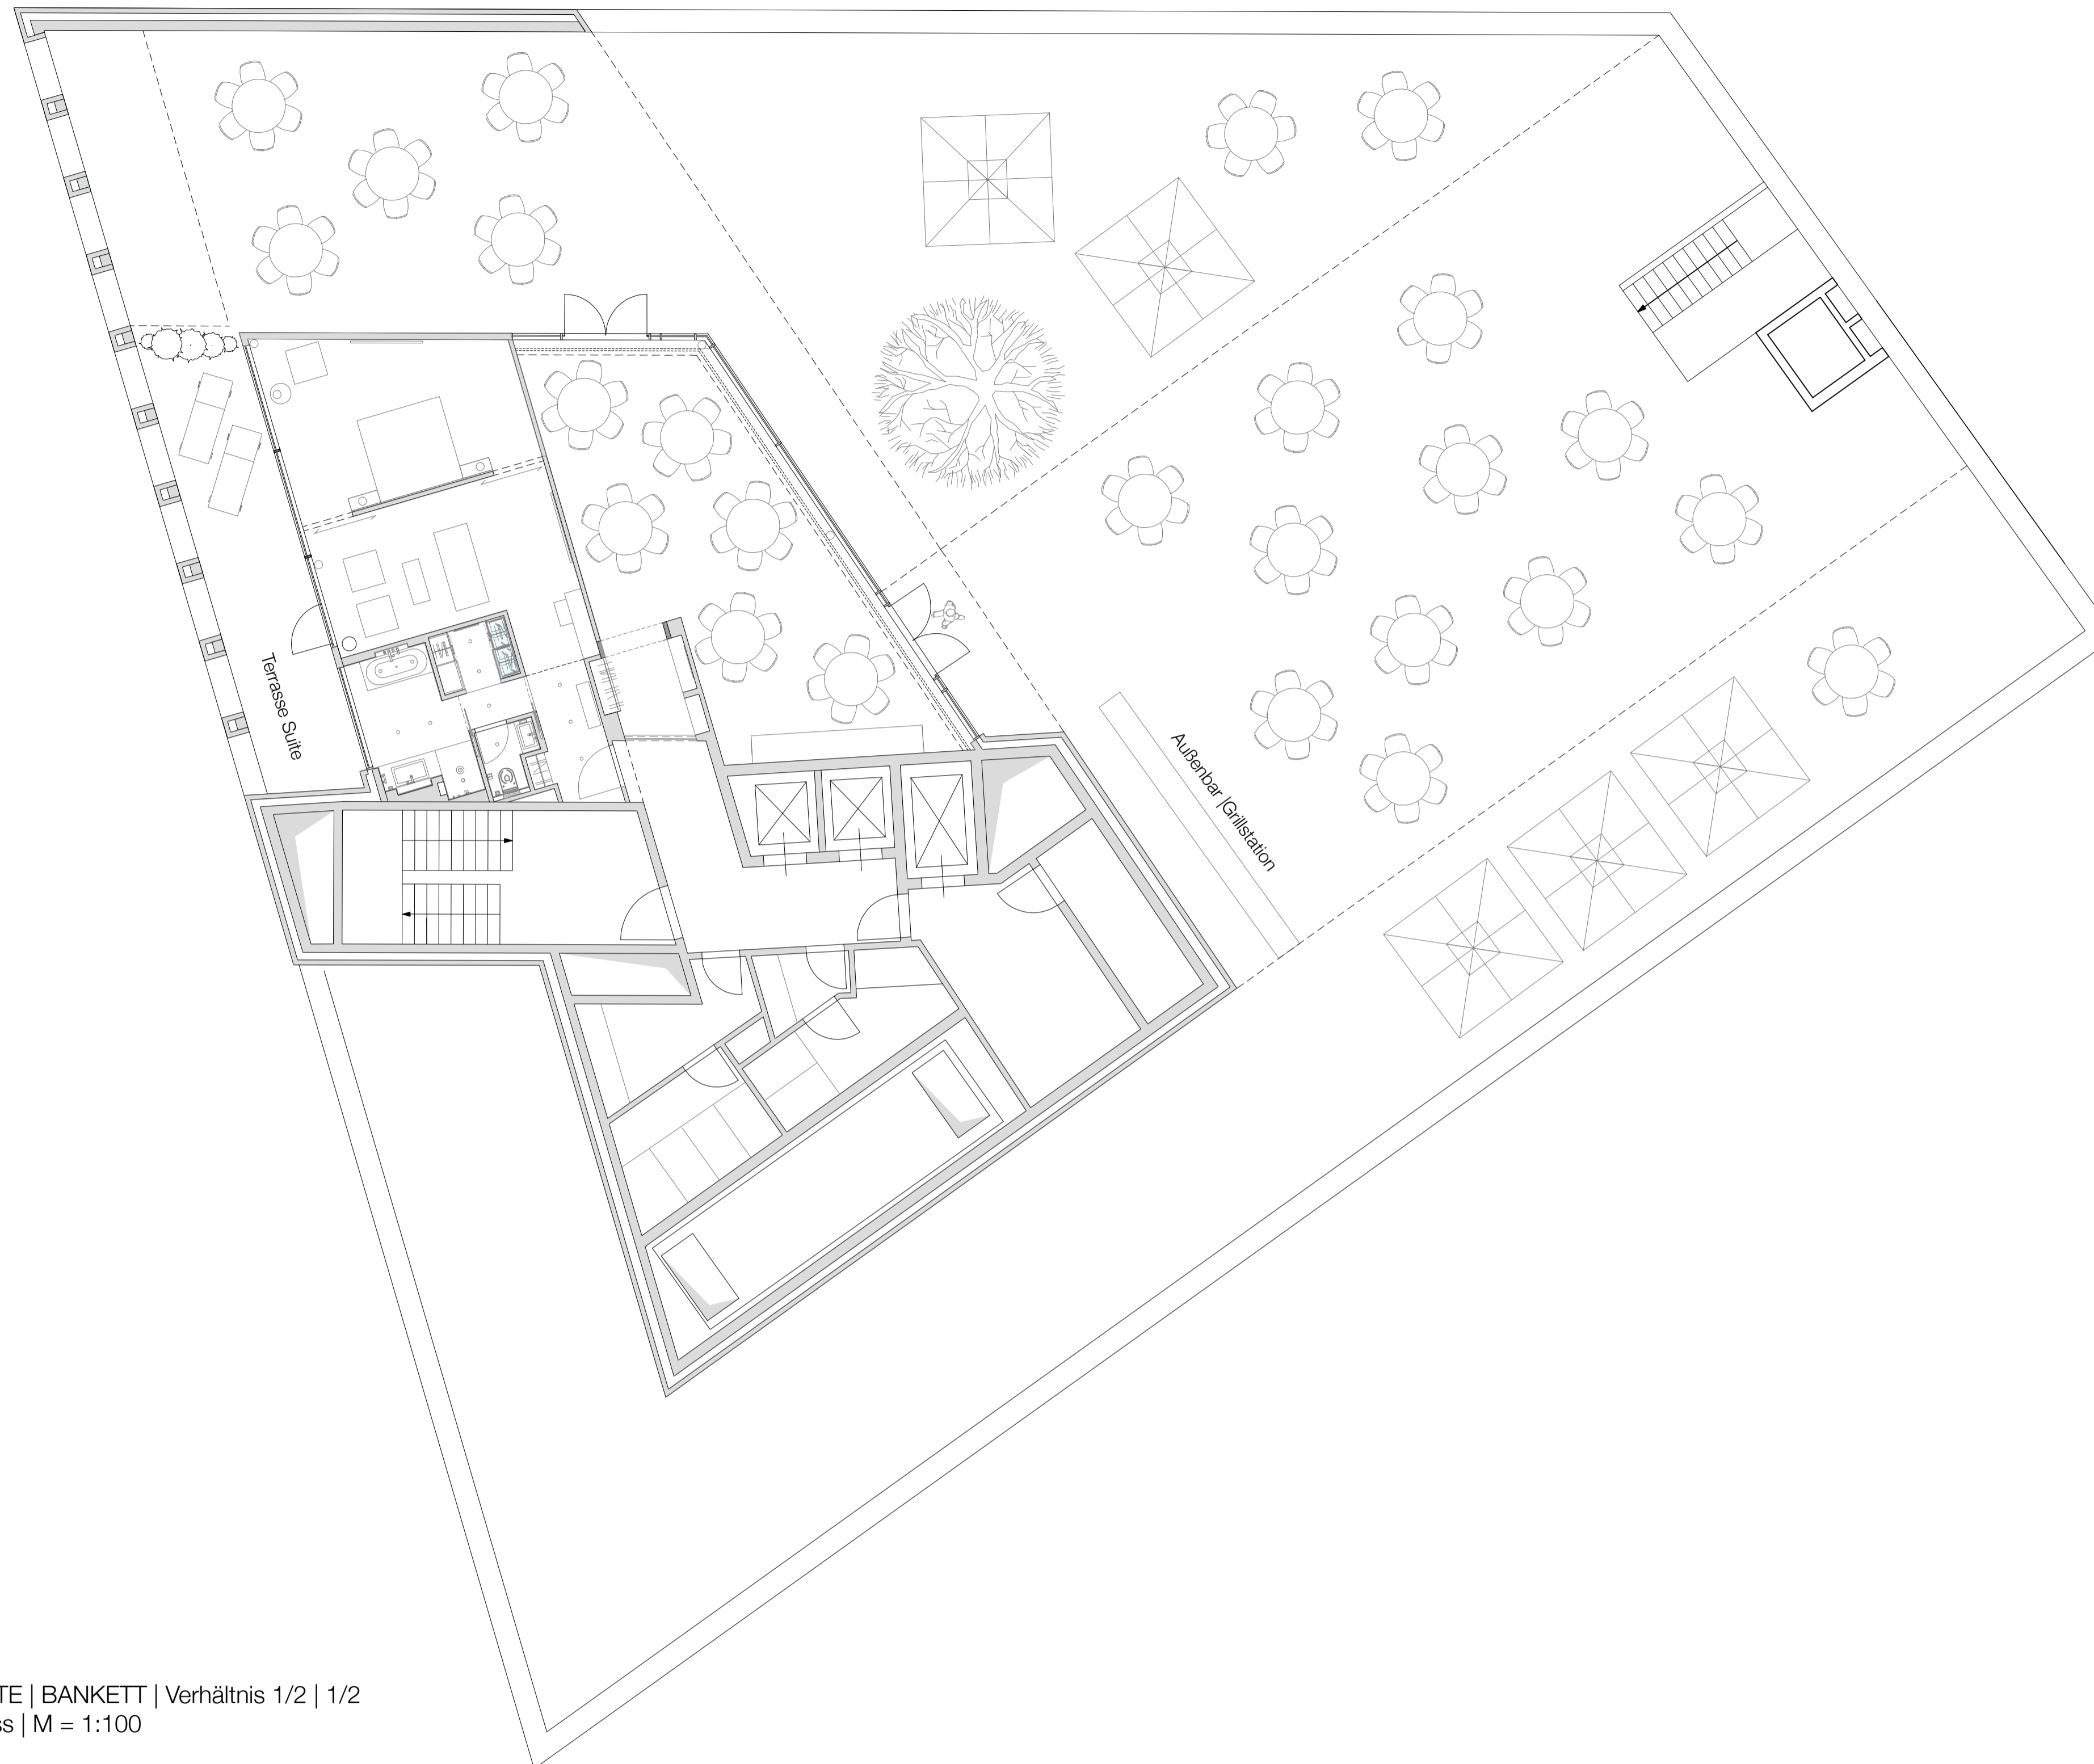


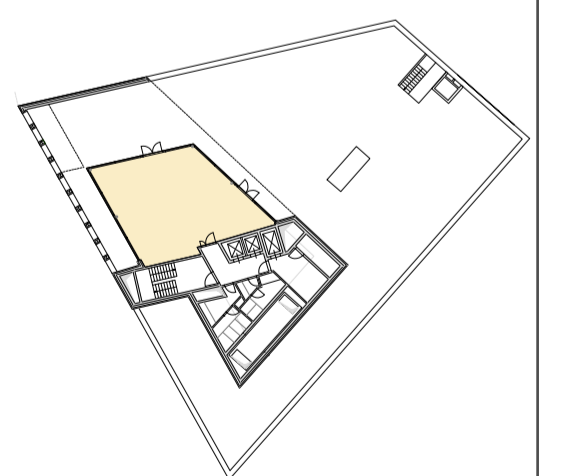

Orientierung Staffelgeschoss

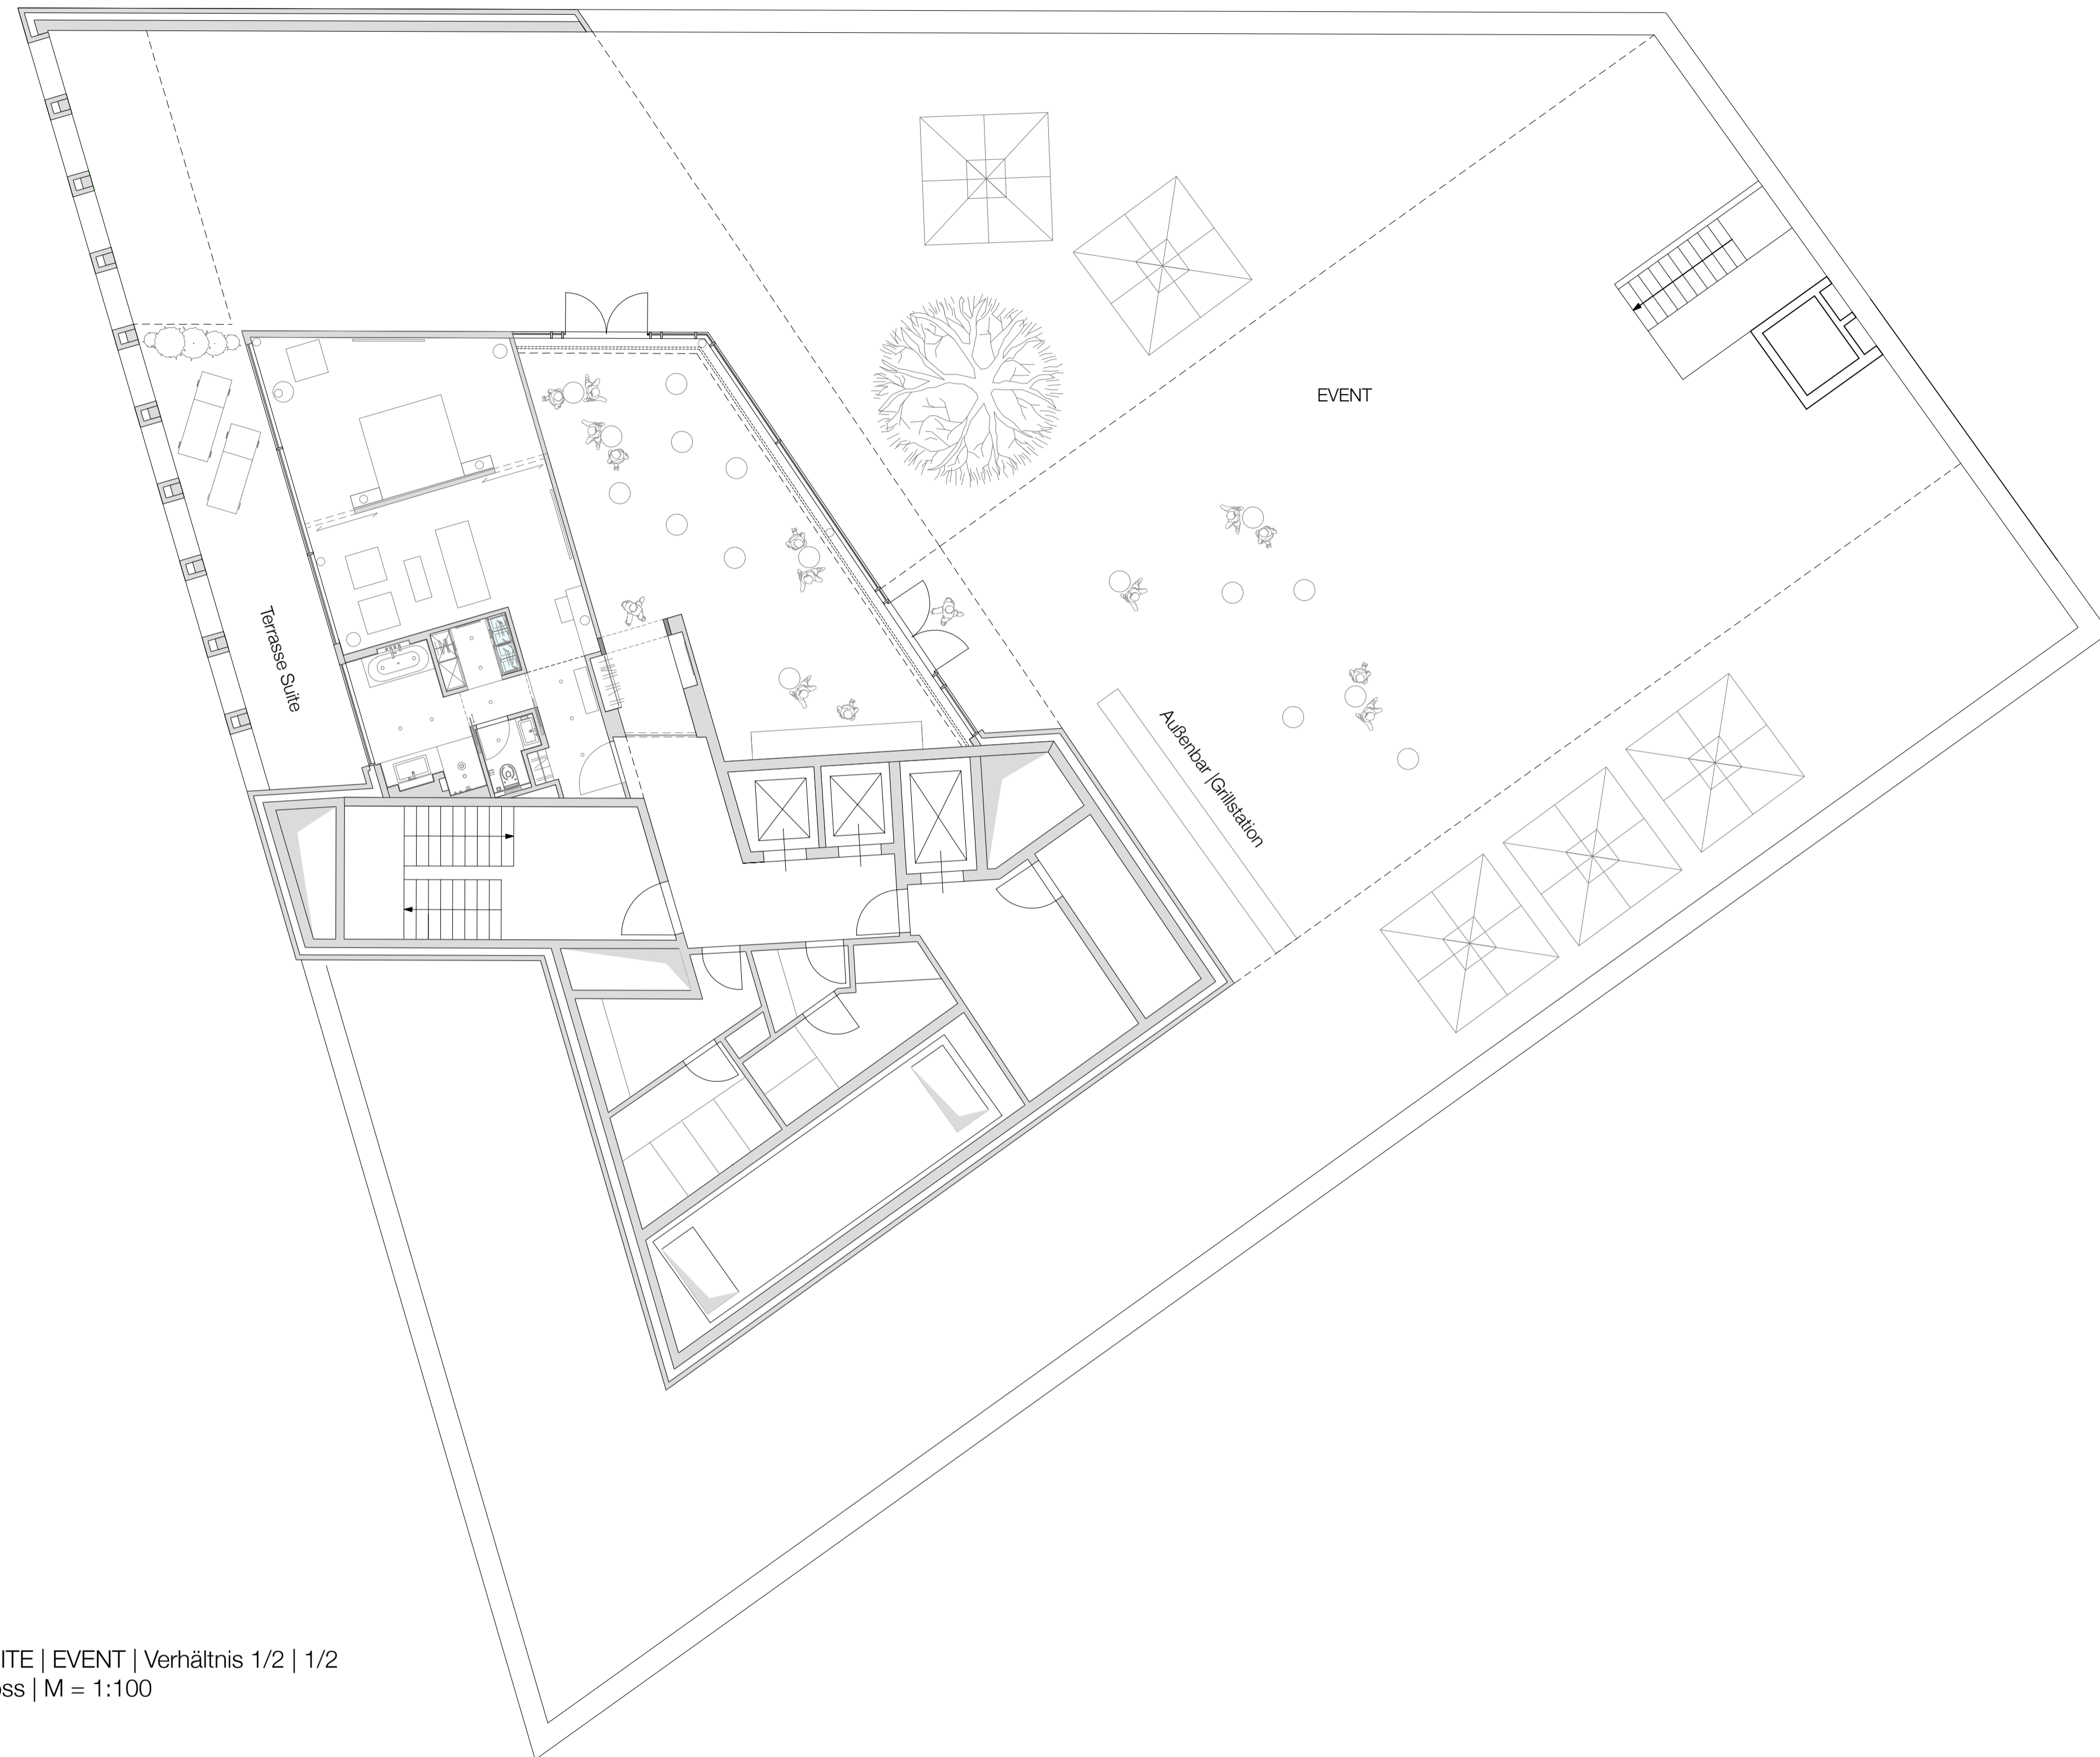


Grundriss SUITE | EVENT | Verhältnis 1/2 | 1/2
Staffelgeschoss | M = 1:100

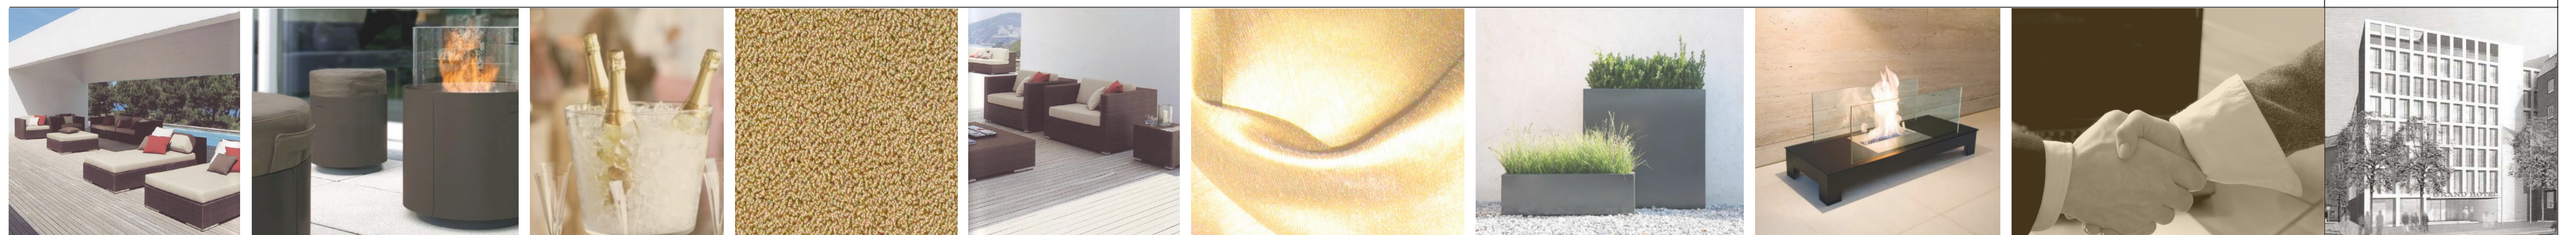


Projekt | Entwurf
Atlantic Hotel Bredenplatz
Bremen

Entwurf | Staffelgeschoss
Suite | Eventbereich |
Variante 04
Juli 2008

Raumkonzepte +
Interior Design
Friederike Zauleck
www.zauleck.de

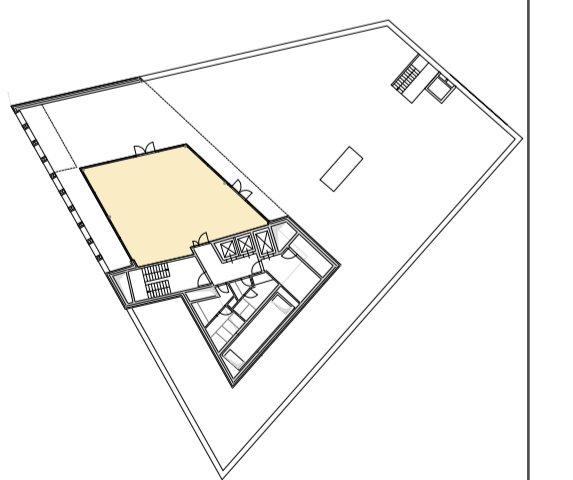

Orientierung Staffelgeschoss

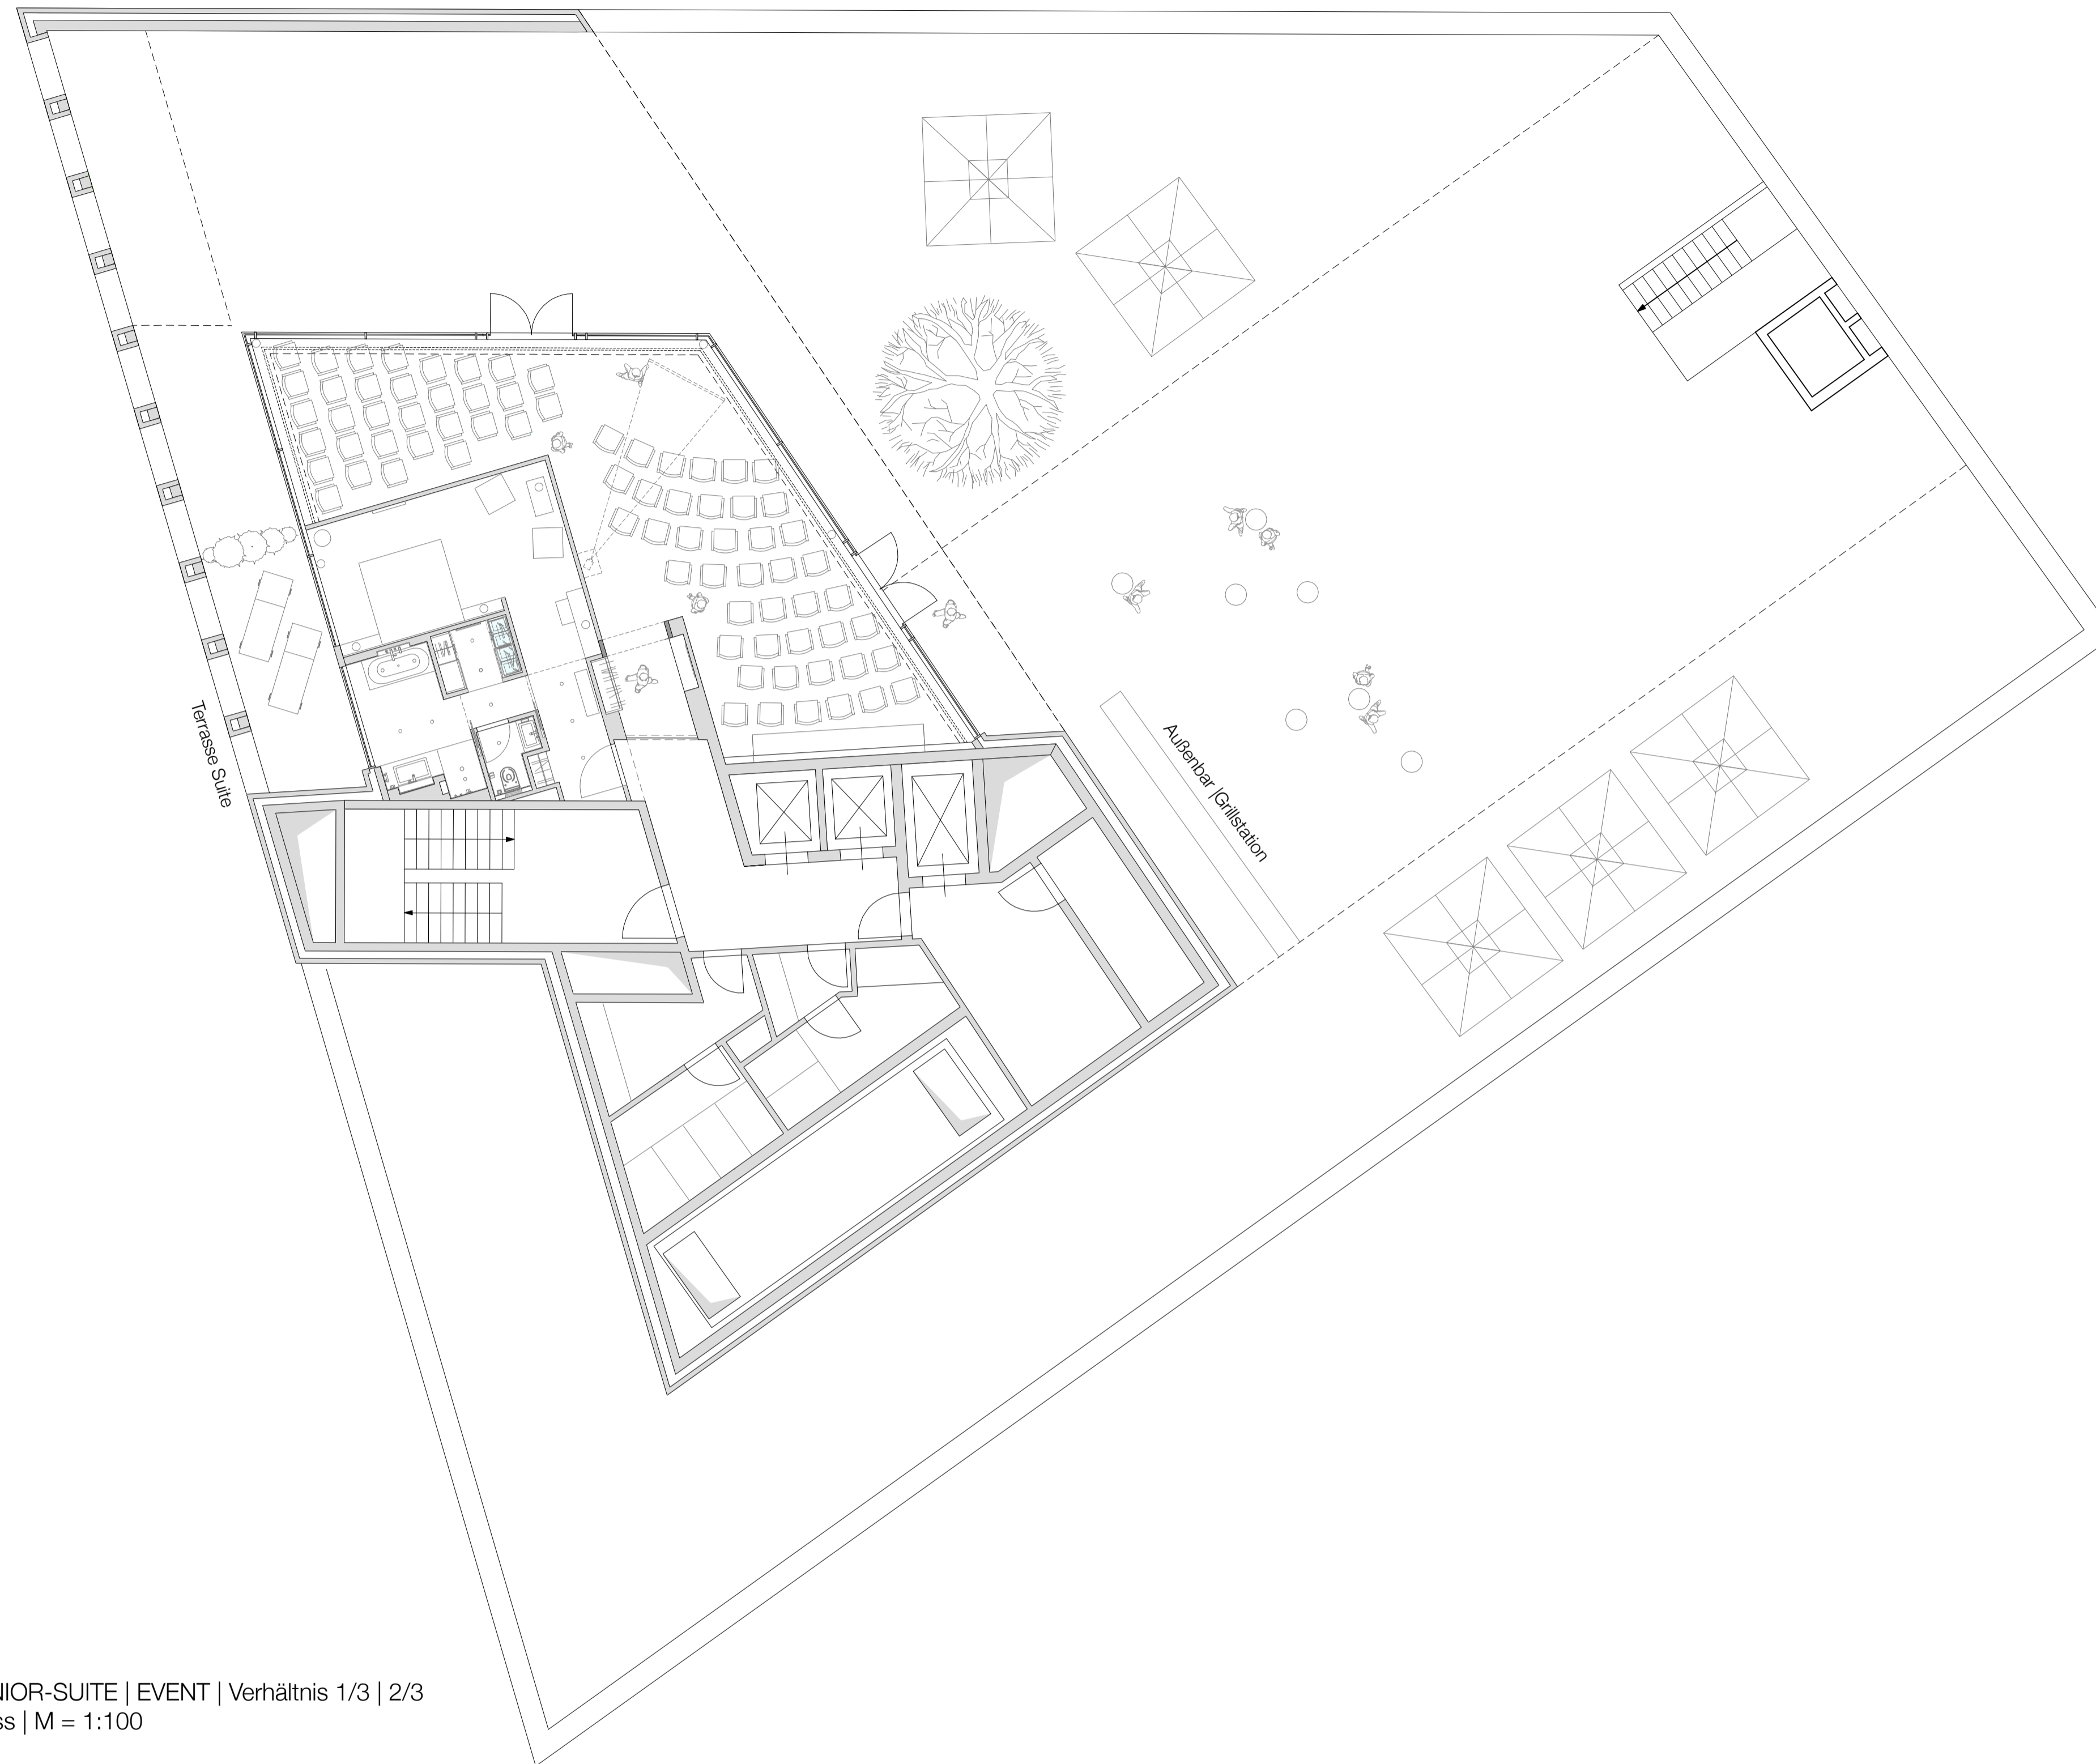

Grundriss JUNIOR-SUITE | EVENT | Verhältnis 1/3 | 2/3
Staffelgeschoss | M = 1:100

